


RZUT PARTERU  
KONCEPCJA PRZEBUDOWY  
skala 1:75

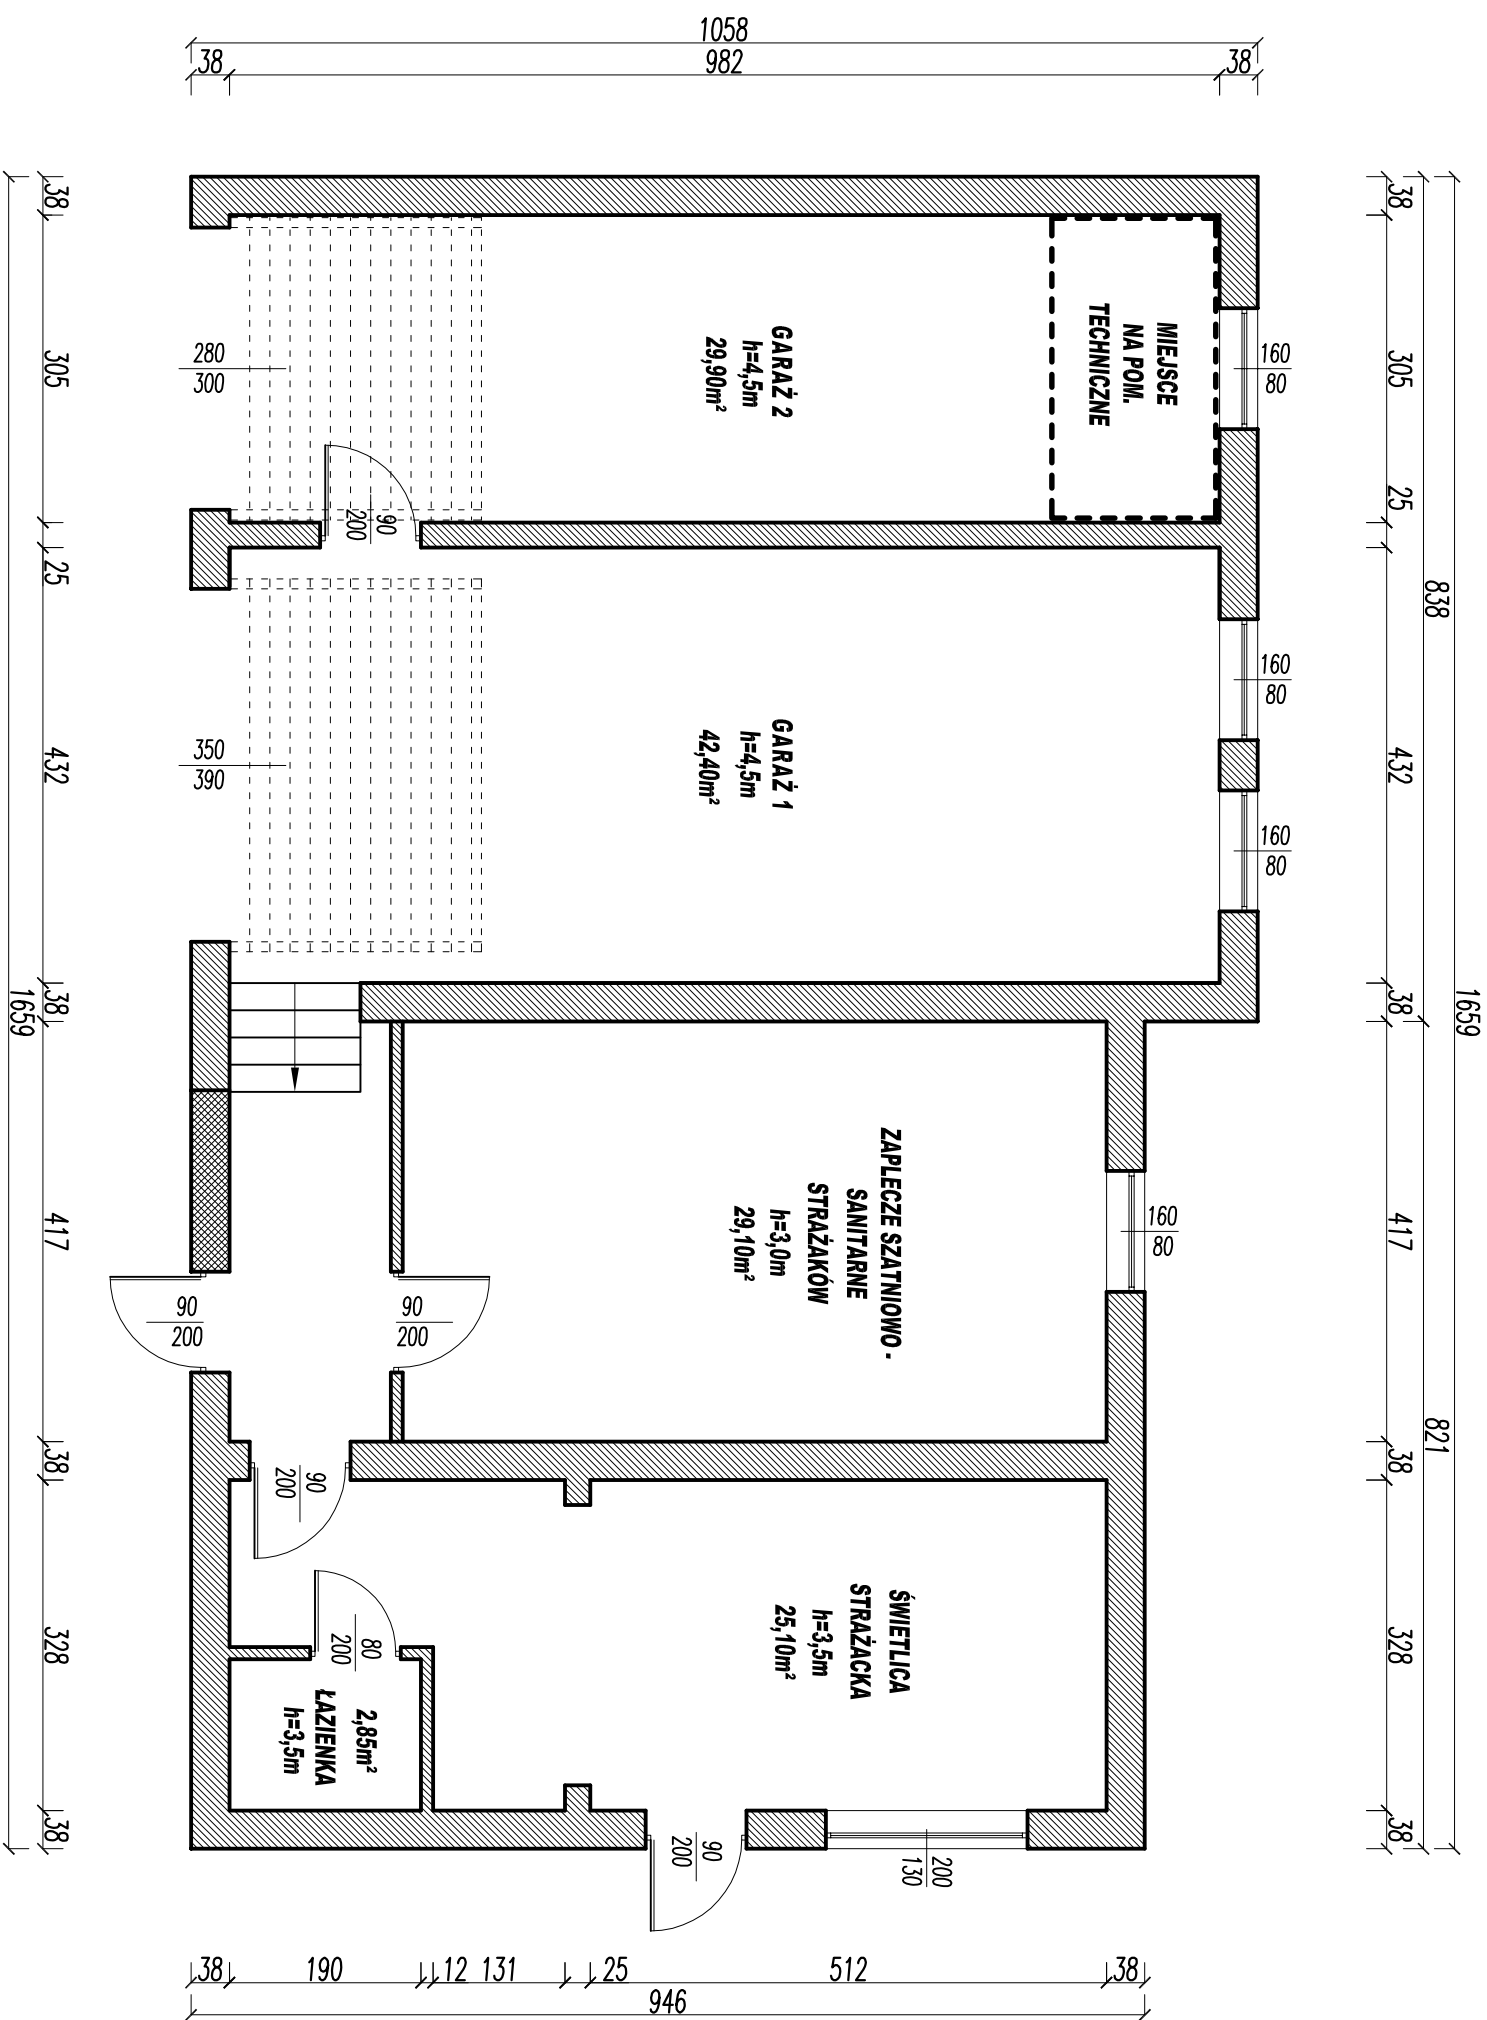

UWAGA: w trakcie prac projektowych, uzgodnień z inwestorem oraz uzgodnień higieniczno-sanitarnych oraz uzgodnień dot. ochrony poż. układ pomieszczeń może być poddany zmianom