

RZUT DACHU INWENTARYZACJA SKALA 1:100




INWENTARYZACJA DACHU OSP JELEKOWO

opracował: Wiktor Gądomski

[Signature]

PROJEKT REMONTU DACHU OSP LELKOWO
RZUT DACHU SKALA 1:100

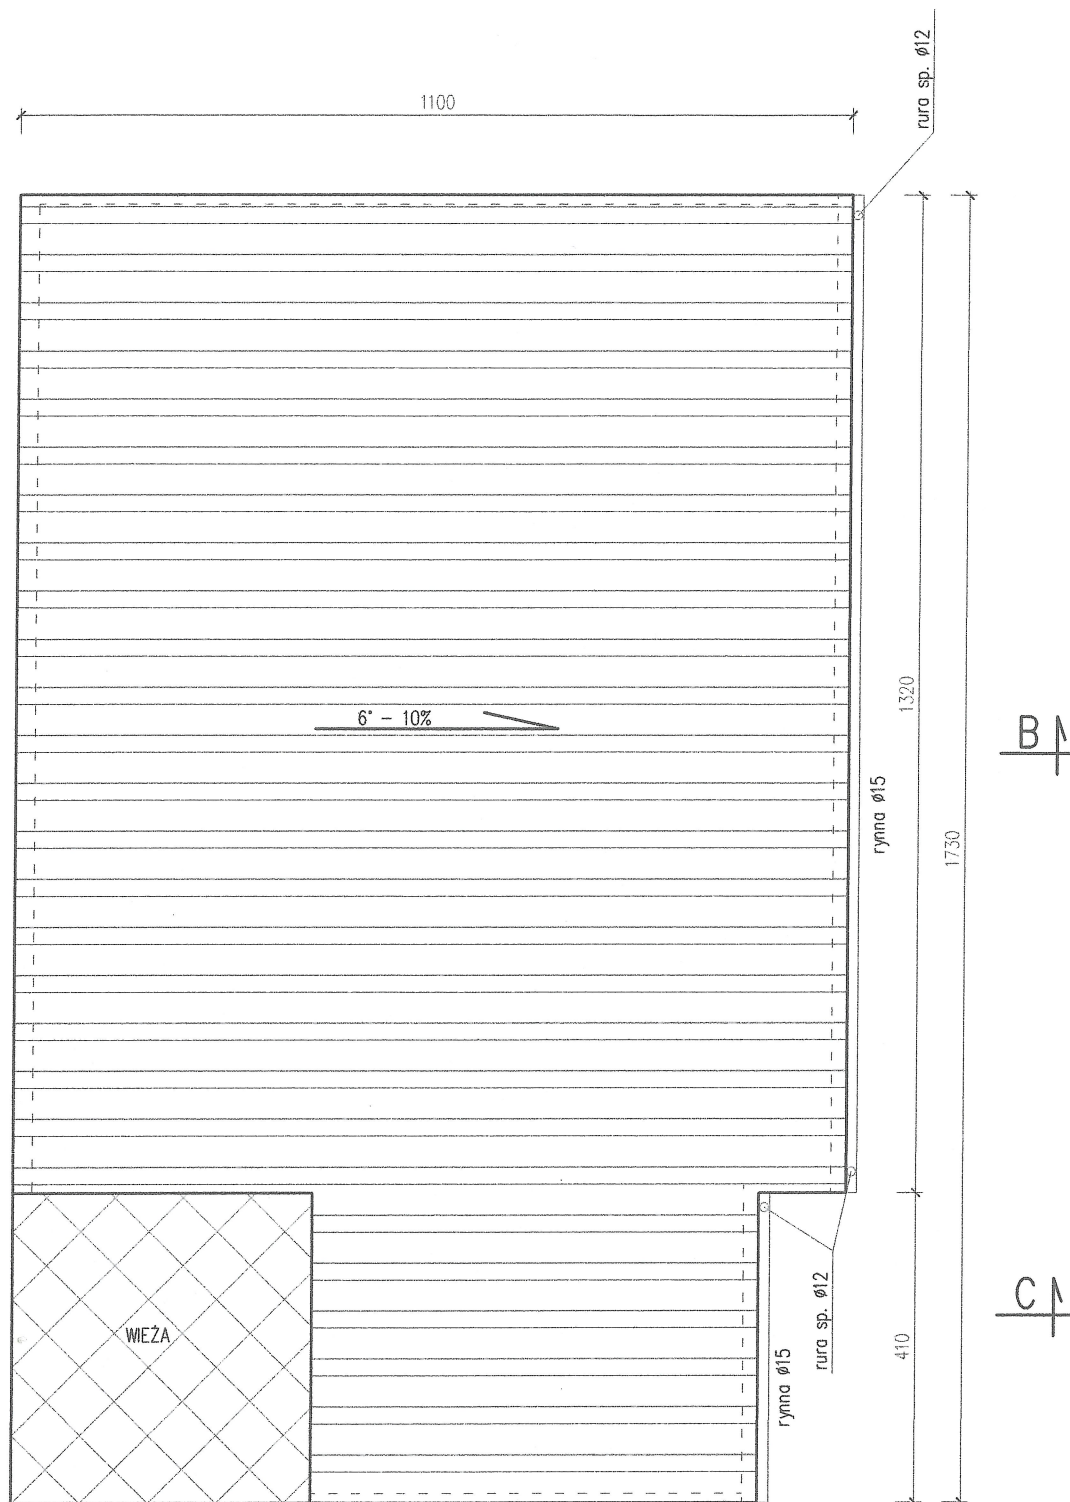

PROJEKT REMONTU DACHU OSP LELKOWO

opracował: Wiktor Gądomski


1 A



opracował: Wiktor Gadomski

PRZĘKRÓJ B-B SKALA 1:50


BLACHA TRAPEZOWA T35
LATY 6x8cm co 60cm
PODŁĄCIE 3x5cm
FOŁA DĄCHOWA
WIĄZAT DREWNIANY
WETNA MINERALNA 20cm
FOŁA PAROIZOLACYJNA
ISTNIEJĄCY STROP

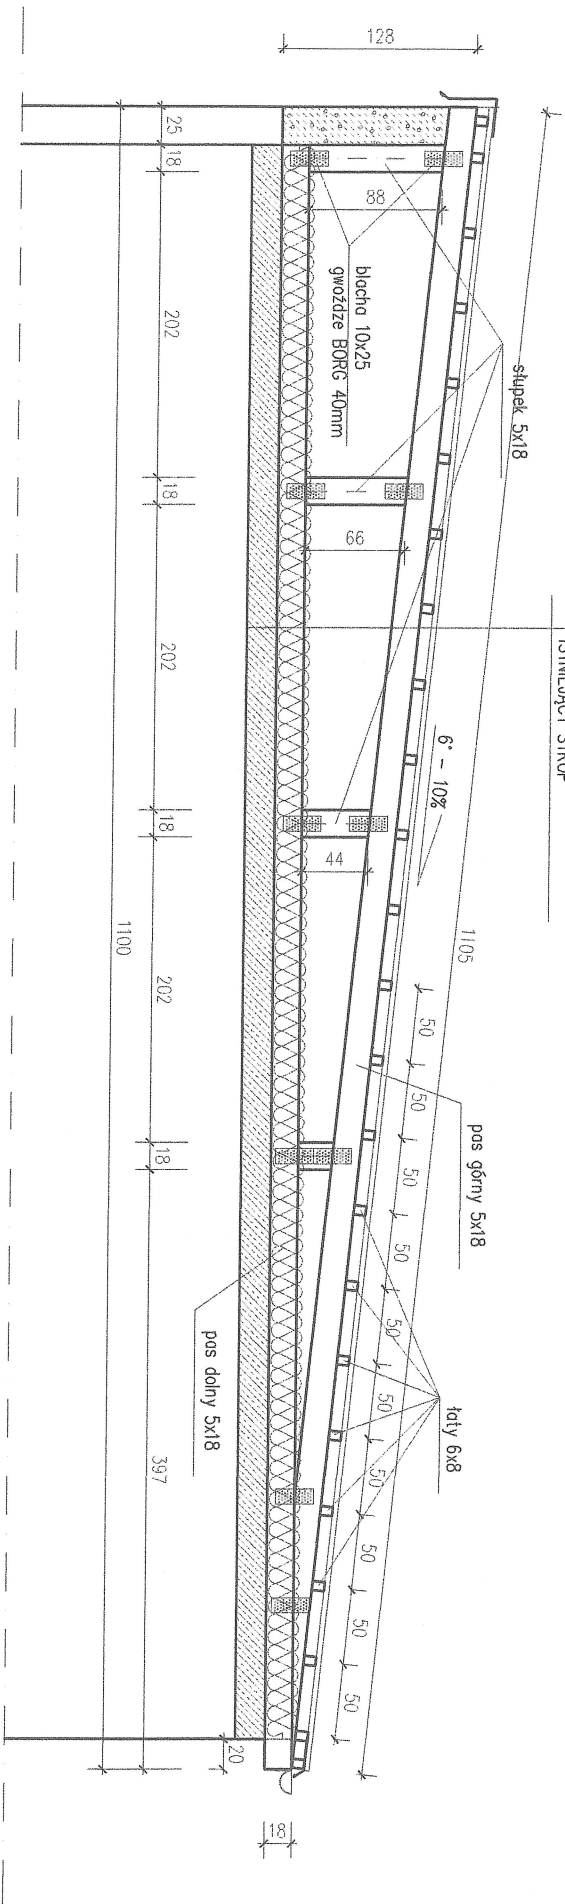

PROJEKT REMONTU DACHU OSP MŁKOWO
opracował: Wiktor Gadomski

PRZĘKRÓJ C-C SKALA 1:50

BLACHA TRAPEZOWA T35
LATY 6x8cm co 60cm
PODLĄCIE 3x5cm
FOŁA DĄCHOWA
WIĄZAT DREWNIANY
WEŁNA MINERALNA 20cm
FOŁA PAROIZOLACYJNA
ISTNIEJĄCY STROP

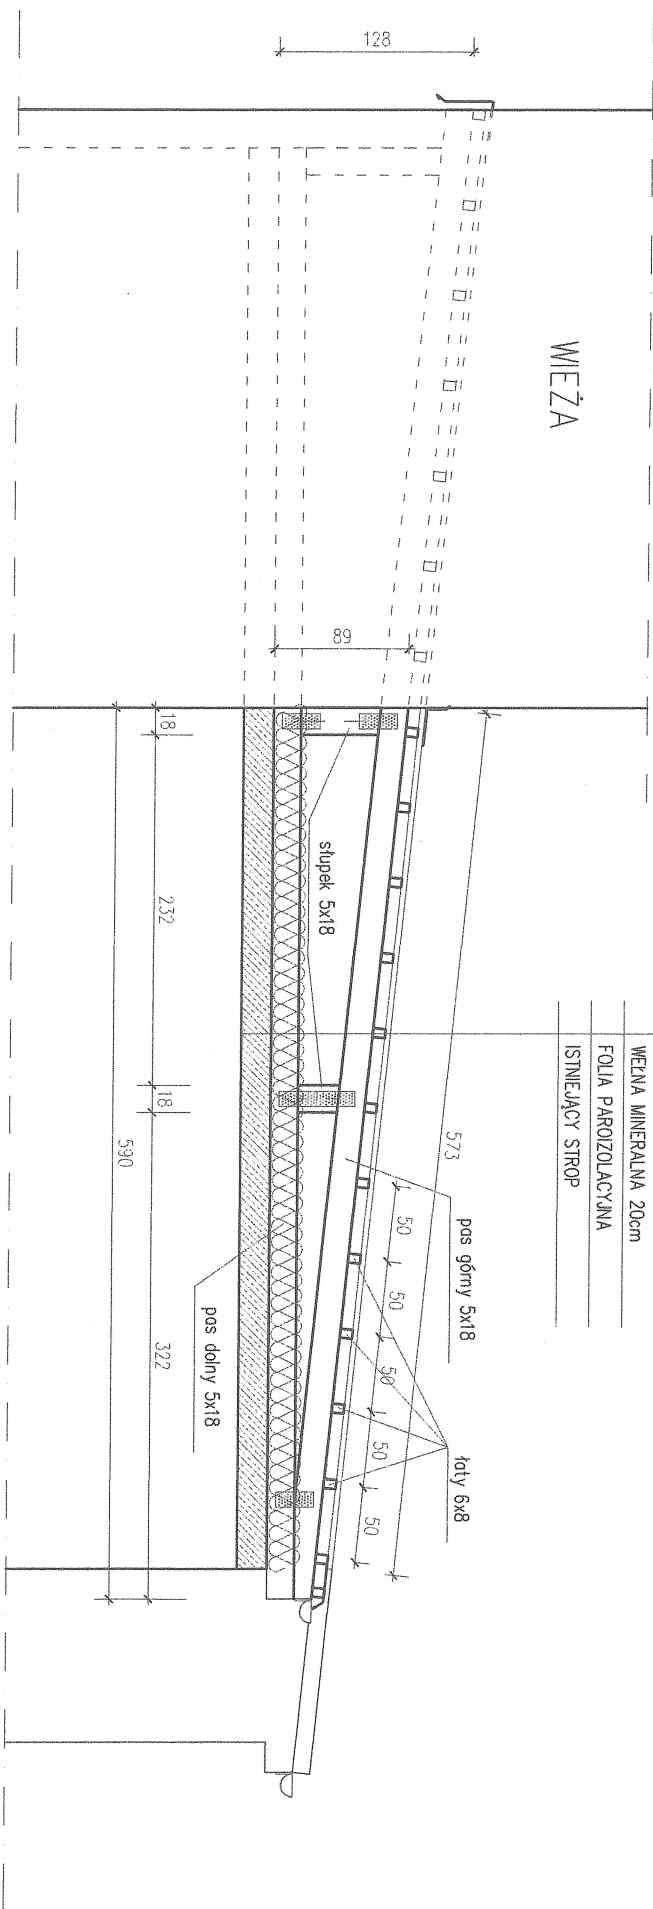

PROJEKT REMONTU DACHU OSP LELKOWO
opracował: Wiktor Gódomski