




Pik = 0+000,00  
Skala 1:200/200

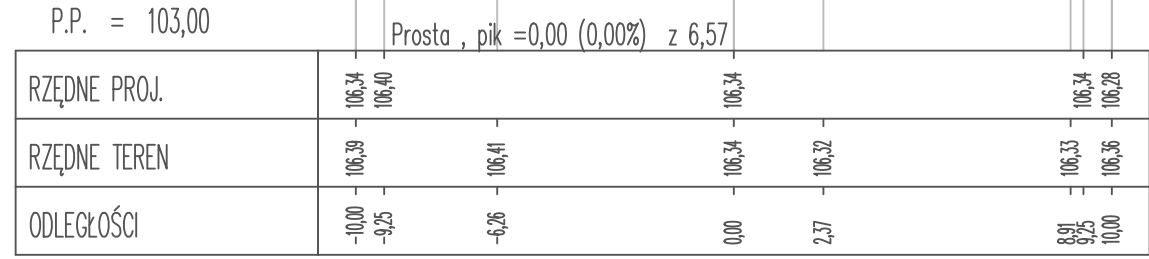


Pik = 0+006,16  
Skala 1:200/200

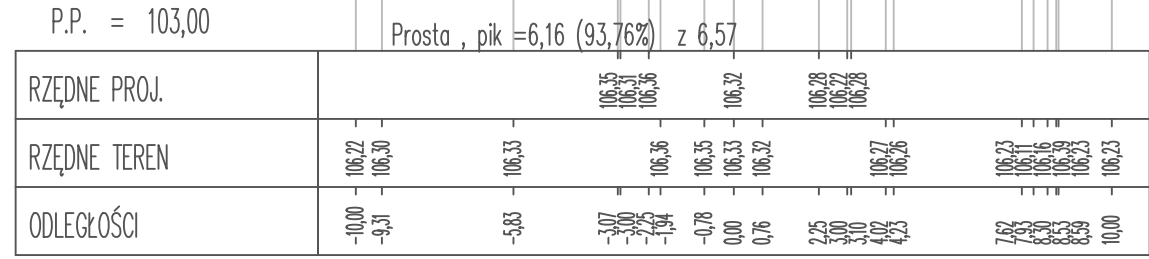


Pik = 0+014,24  
Skala 1:200/200

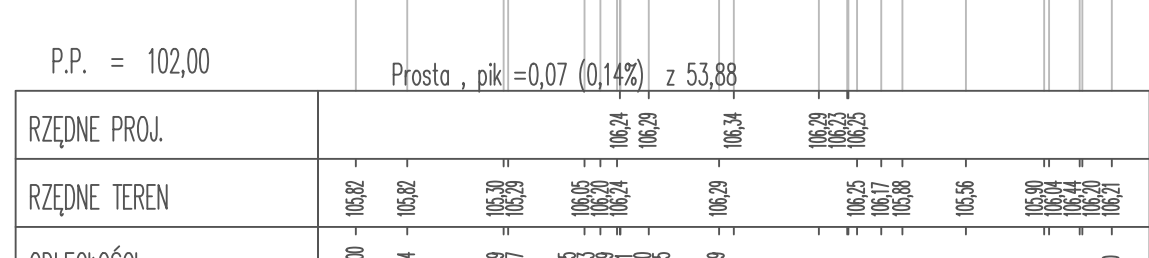


Pik = 0+048,44  
Skala 1:200/200

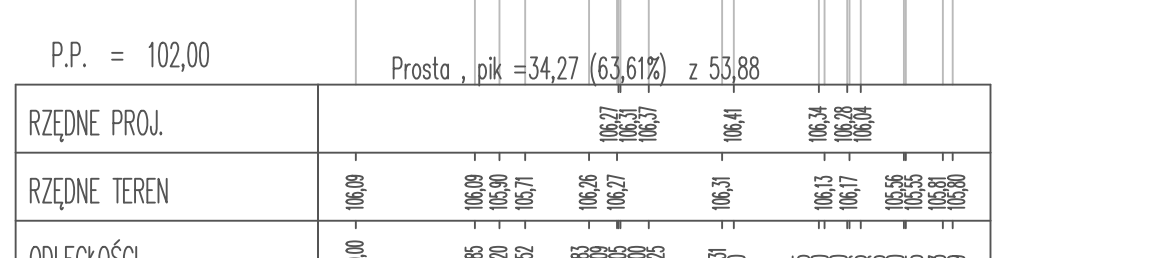


Pik = 0+068,04  
Skala 1:200/200

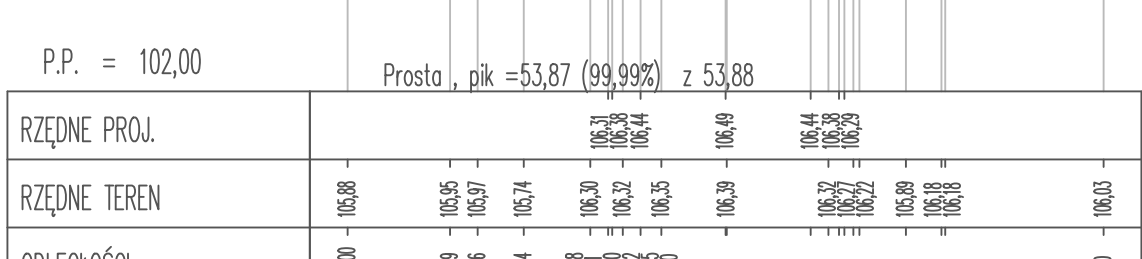

Pik = 0+092,13  
Skala 1:200/200

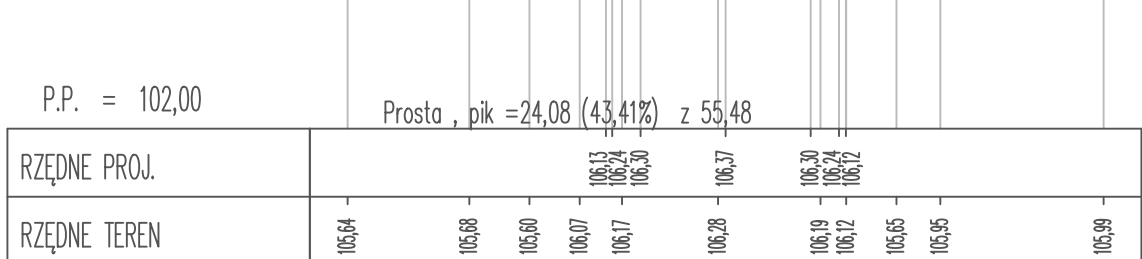


Pik = 0+111,69  
Skala 1:200/200

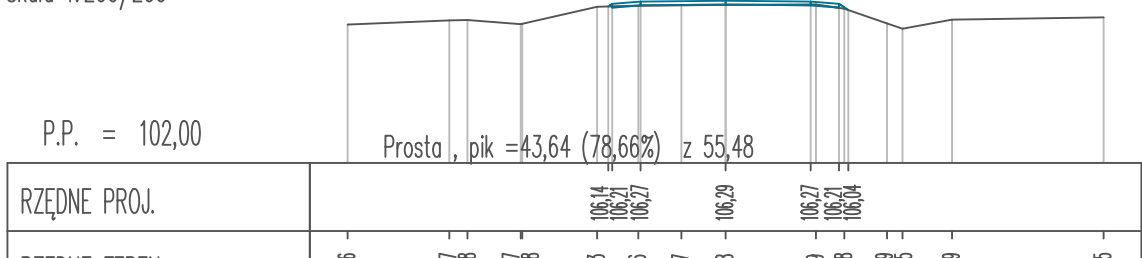


Pik = 0+136,76  
Skala 1:200/200




Pik = 0+152,78  
Skala 1:200/200

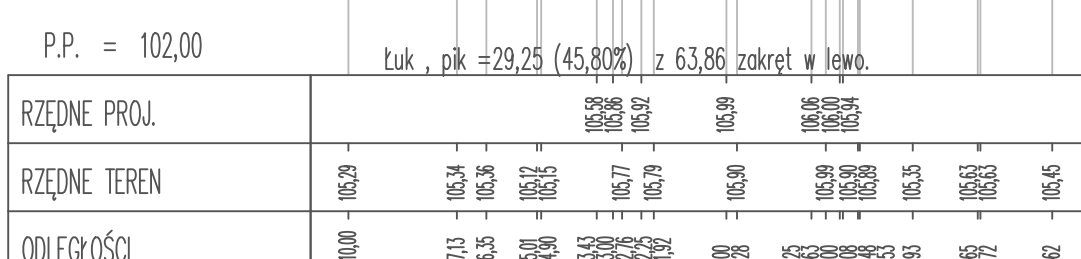


Pik = 0+169,13  
Skala 1:200/200

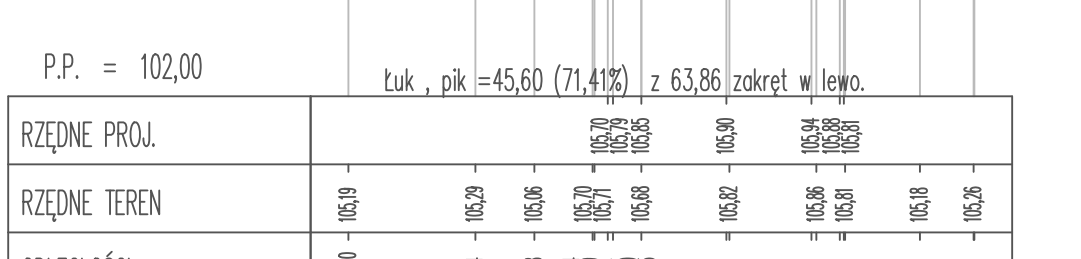


Pik = 0+183,22  
Skala 1:200/200

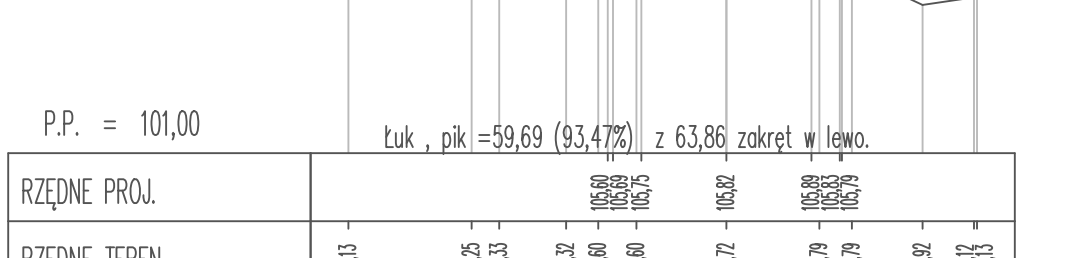


Pik = 0+200,00  
Skala 1:200/200

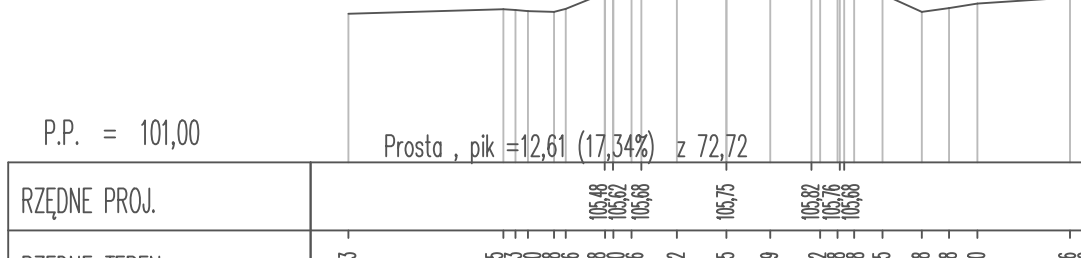


Pik = 0+217,46  
Skala 1:200/200

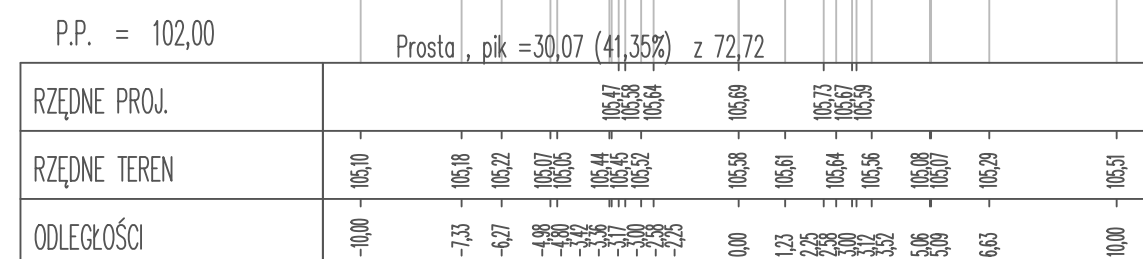


Pik = 0+239,14  
Skala 1:200/200

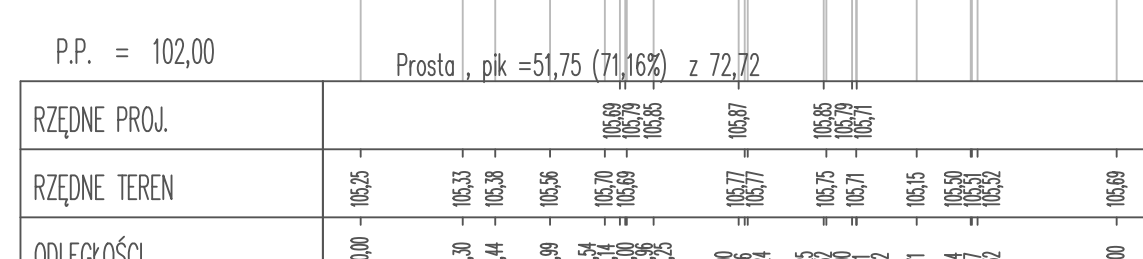


Pik = 0+260,11  
Skala 1:200/200

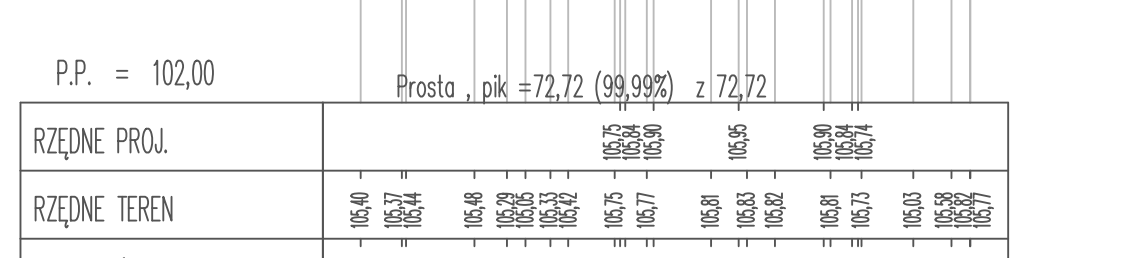


Pik = 0+276,86  
Skala 1:200/200

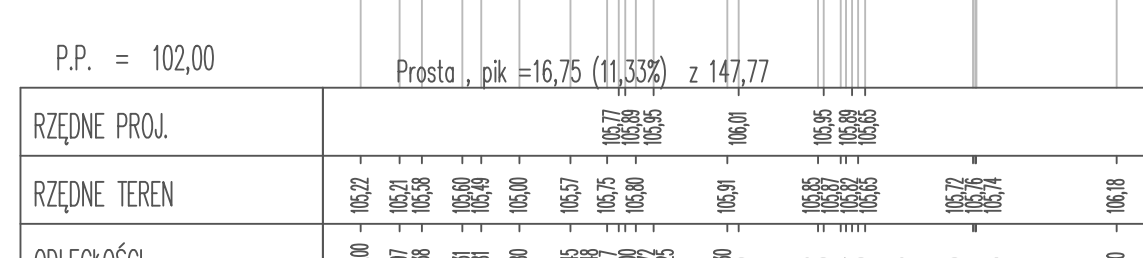


Pik = 0+300,00  
Skala 1:200/200

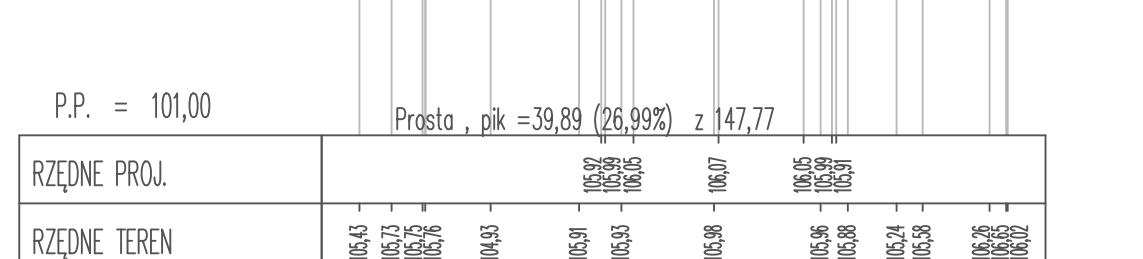


Pik = 0+321,35  
Skala 1:200/200

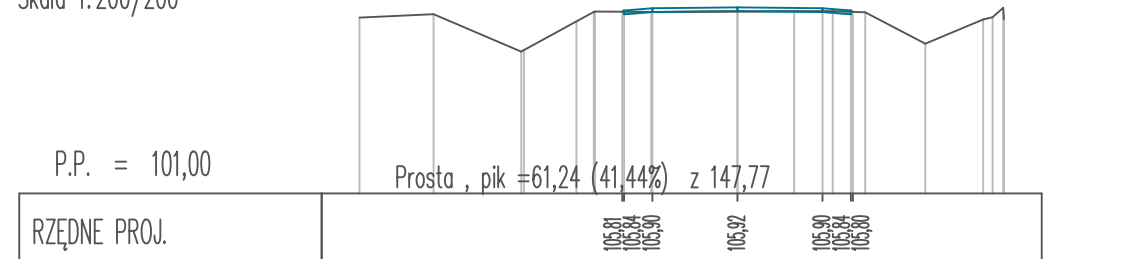

Pik = 0+341,56  
Skala 1:200/200

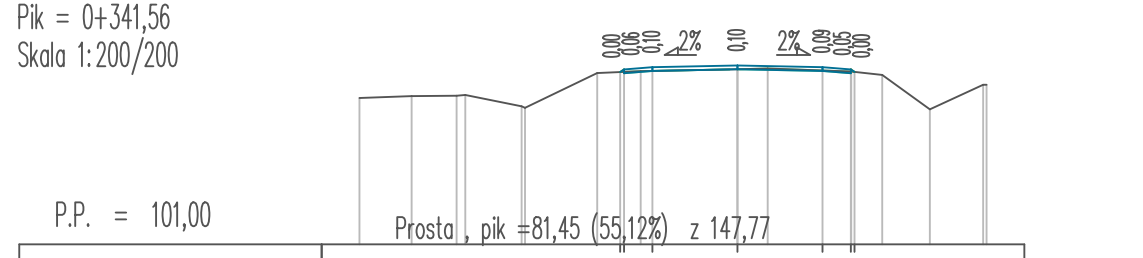

Pik = 0+359,61  
Skala 1:200/200

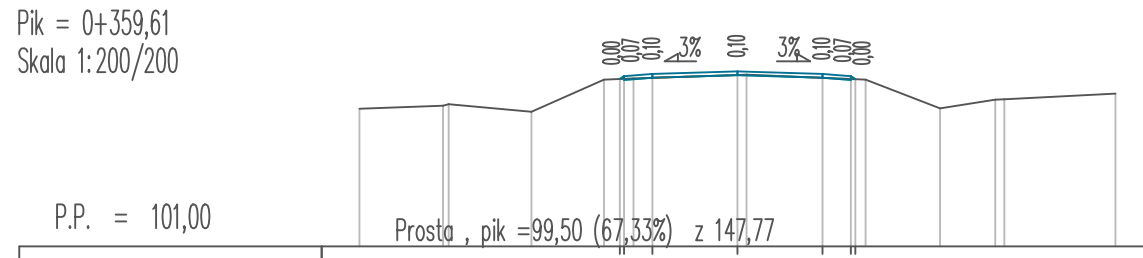

|   |   |                 |        |                             |
|---|---|-----------------|--------|-----------------------------|
| Pracownia projektów drogowych, nadzory<br>mgr inż. Agnieszka Morawiak<br>Plac Grunwaldu 21/10, 14-500 Braniewo<br>tel. 663-412-660 e-mail: agnieszka.morawiak@wp.pl |   |                 |        |                             |
| Nazwa obiektu   | DROGA GMINNA MIŁAKI – PRZEBĘDOWO DZ NR 157 OBR. KRZĘKOTY          |                 |        |                             |
| Inwestor  | GMINA LEJKOWO, LEJKOWO 21, 14-521 LEJKOWO                         |                 |        |                             |
| Tytuł opracowania   | REMONT DROGI GMINNEJ MIŁAKI – PRZEBĘDOWO DZ. NR 157 OBR. KRZĘKOTY |                 |        | Data opracowania<br>02/2023 |
| Nazwa rysunku   | PROFIL PODŁUŻNY   |                 |        | Rys nr :<br>5               |
| Zespół projektowy   | imię i nazwisko   | nr uprawnień    | podpis | Skala<br>1:200              |
| Projektował   | mgr inż. Agnieszka Morawiak                                       | WAM/0056/PBB/19 |        |                             |