


PRZEKRÓJ KONSTRUKCYJNY

SKALA
1:50

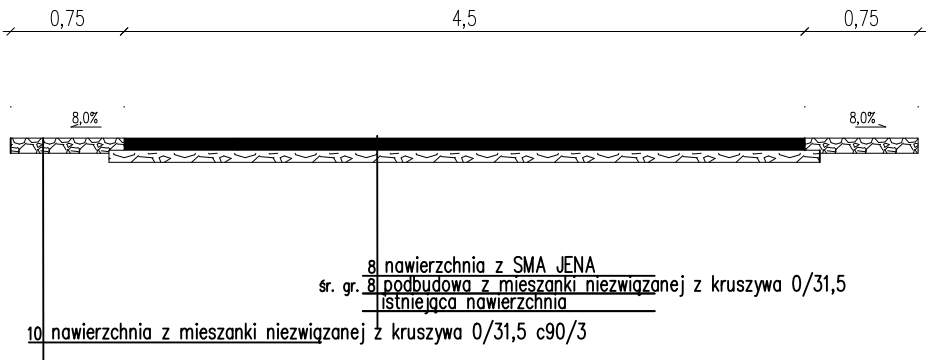

Pracownia projektów drogowych, nadzory mgr inż. Agnieszka Morawiak Plac Grunwaldu 21/10, 14-500 Braniewo tel. 663-412-660 e-mail: agnieszkamorawiak@wp.pl				
Nazwa obiektu	DROGA GMINNA JACHOWO- ZAGAJE, DZ. 32, 39 OBR. JACHOWO			
Inwestor	GMINA LELKOWO, LELKOWO 21, 14-521 LELKOWO			
Tytuł opracowania	REMONT DROGI GMINNEJ JACHOWO- ZAGAJE DZ. NR 39 OBR. JACHOWO			Data opracowania 02/2023
				Rys nr : 5
Nazwa rysunku	PRZEKRÓJ KONSTRUKCYJNY			
Zespół projektowy	imię i nazwisko	nr uprawnień	podpis	Skala
Projektował	mgr inż. Agnieszka Morawiak	WAM/0056/PDB/19		1:50