


INWENTARYZACJA


WIDOK Z GÓRY

skala 1:100

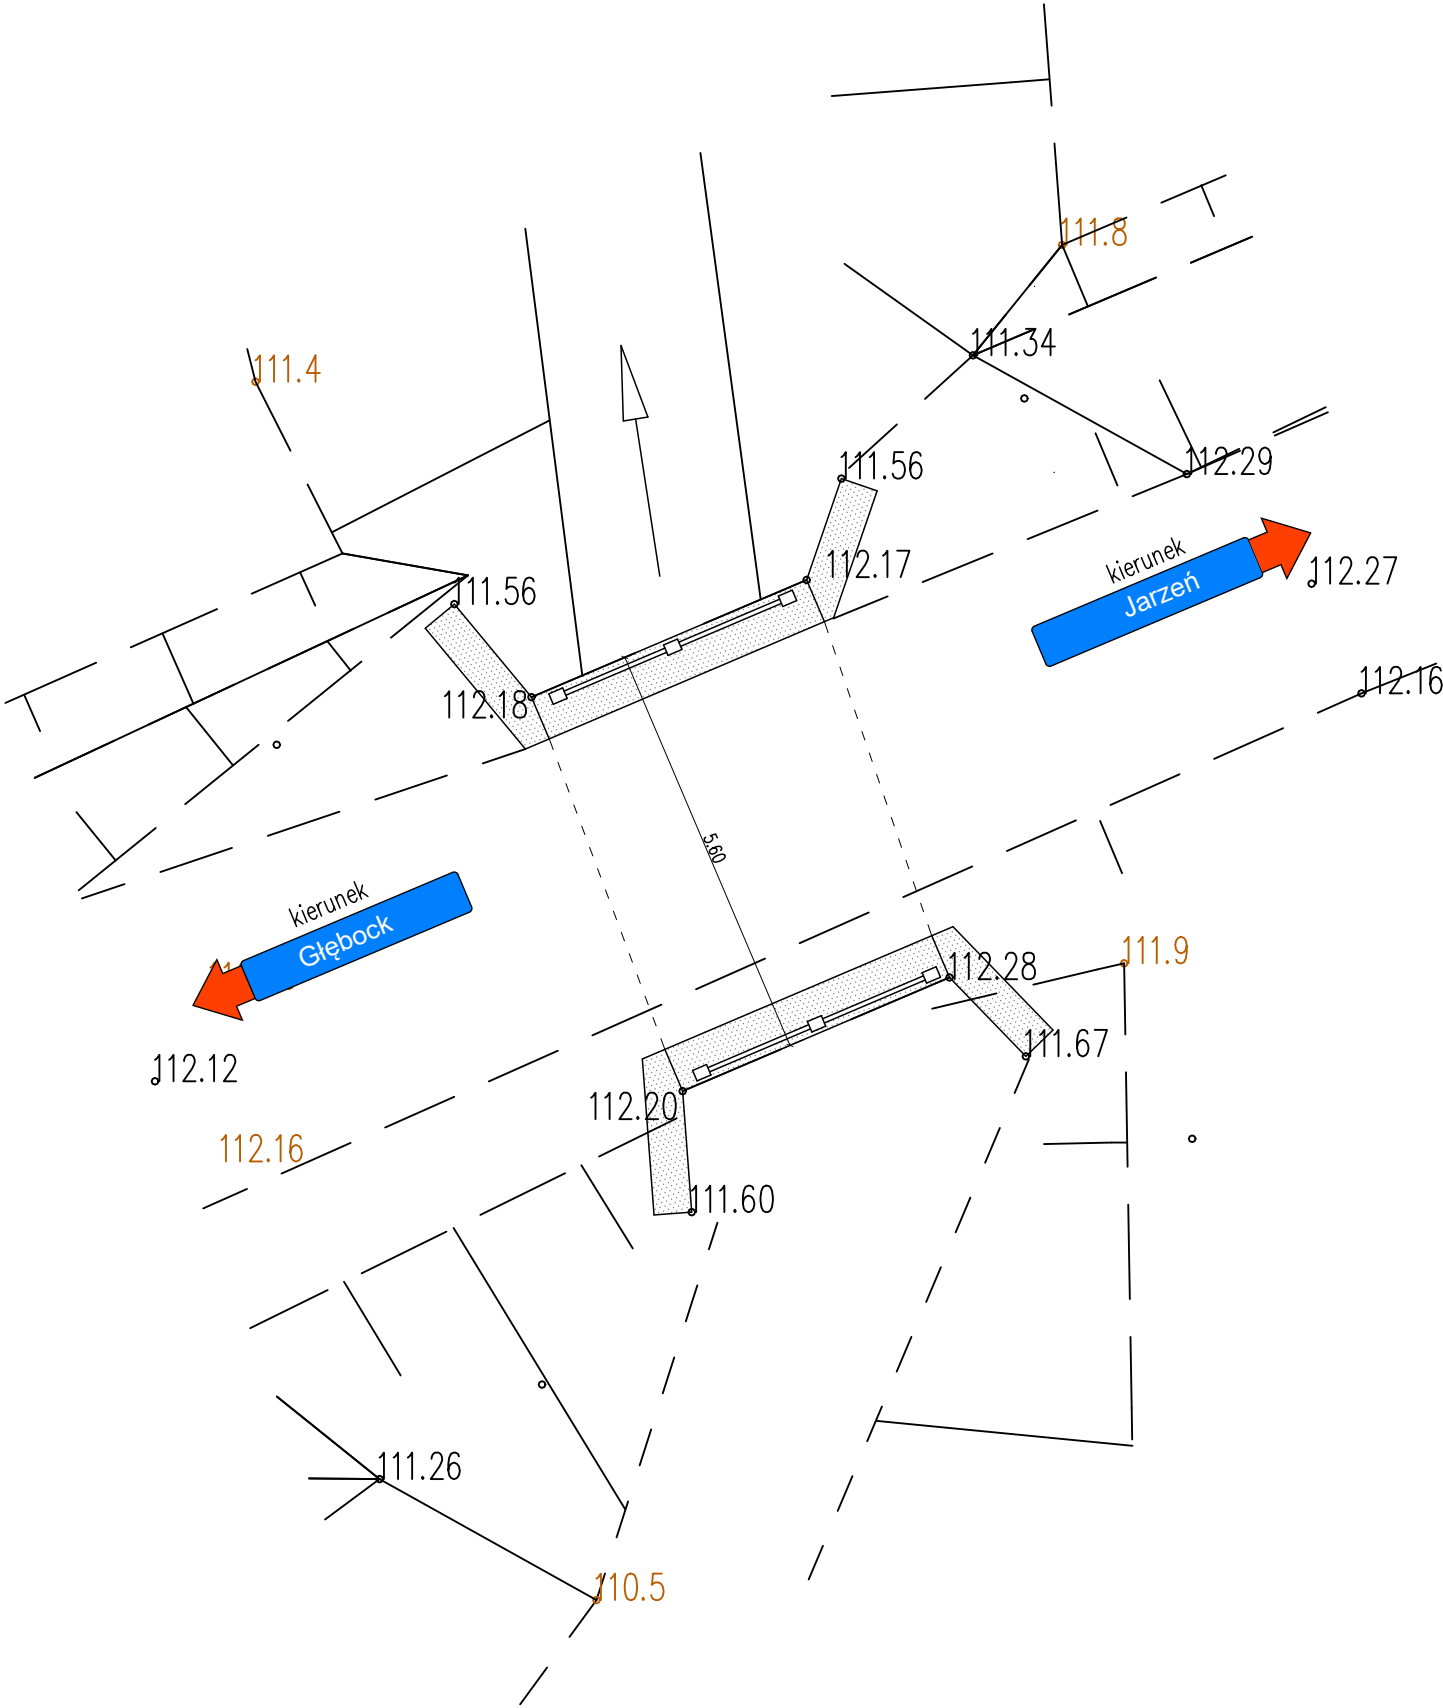


PRZEKRÓJ POPRZECZNY

skala 1:100

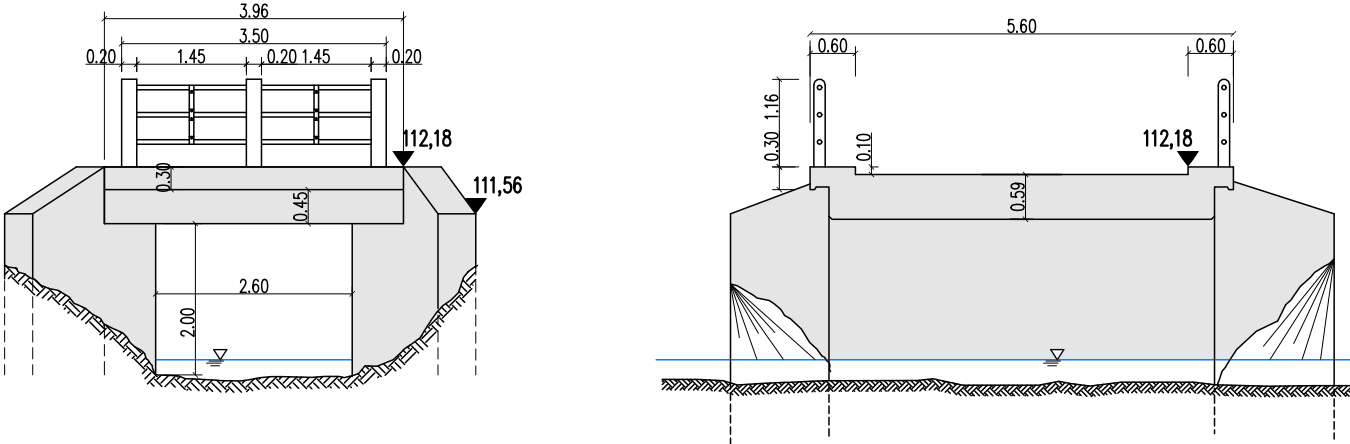

WIDOK WYLOTU

skala 1:100

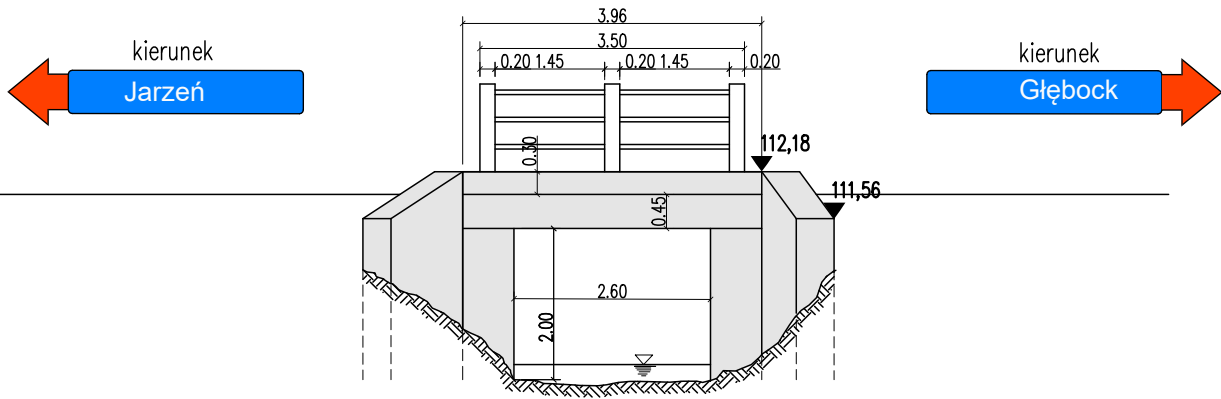

Pracownia projektów drogowych, nadzory mgr inż. Agnieszka Morawiak Plac Grunwaldu 21/10, 14-500 Braniewo tel. 663-412-660 e-mail: agnieszkamorawiak@wp.pl				
Nazwa obiektu	DROGA GMINNA W MIEJSCOWOŚCI GŁĘBOCK WRAZ Z PRZEPUSTEM W KM 0+408,88			
Inwestor	GMINA LELKOWO, LELKOWO 21, 14-521 LELKOWO			
Tytuł opracowania	OPRACOWANIE TECHNICZNE DLA REMONTU DROGI GMINNEJ W MIEJSCOWOŚCI GŁĘBOCK DZ DR. 189, 194/4 (WRAZ Z REMONTEM PRZEPUSTU) OBR.GŁĘBOCK			Data opracowania 12/2021
				Rys nr : 11
Nazwa rysunku	INWENTARYZACJA PRZEPUSTU			
Zespół projektowy	imię i nazwisko	nr uprawnień	podpis	Skala 1:100
Projektował	mgr inż. Agnieszka Morawiak	WAM/0056/PDB/19		
Opracował	inż. Grzegorz Walczak			