




Pik = 0+000,00
Skala 1:200/200

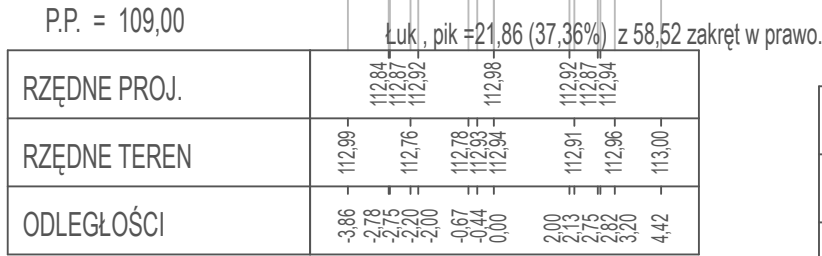


Pik = 0+085,95
Skala 1:200/200

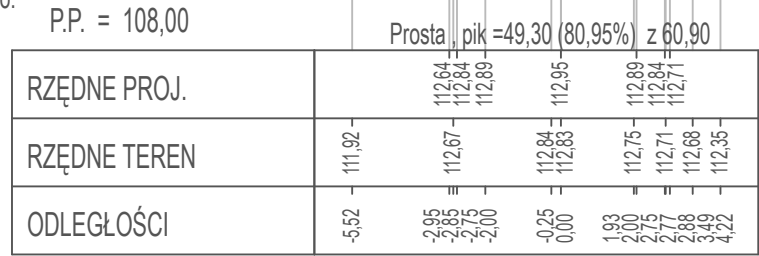


Pik = 0+158,71
Skala 1:200/200

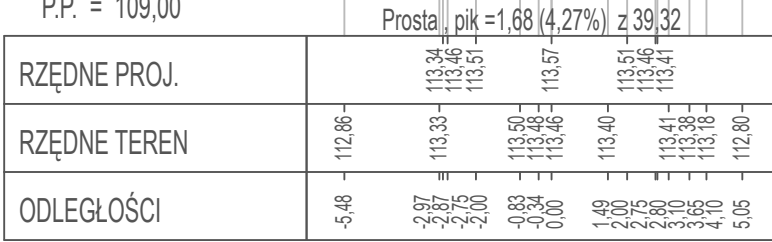


Pik = 0+223,33
Skala 1:200/200

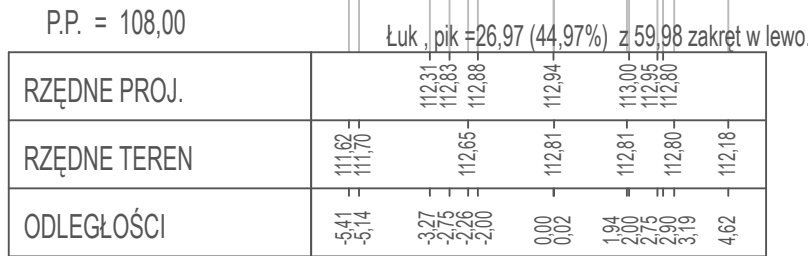

Pik = 0+292,93
Skala 1:200/200

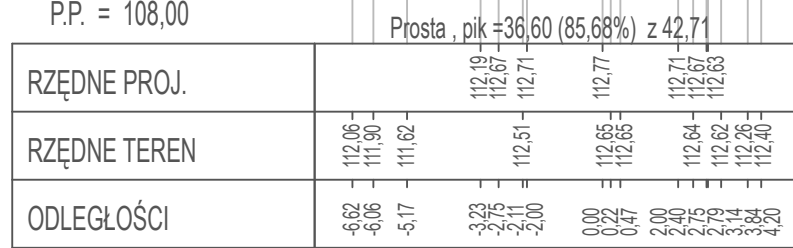


Pik = 0+370,66
Skala 1:200/200

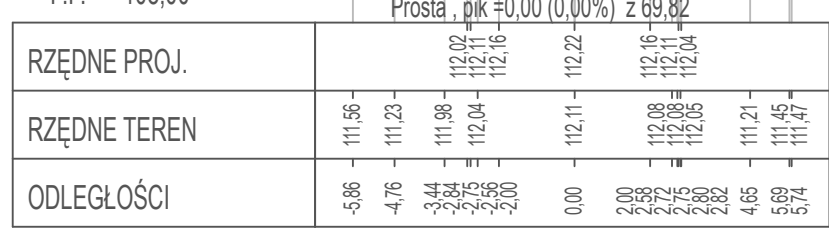


PRZEKROJE NORMALNE

skala 1:200/200


Pik = 0+036,61
Skala 1:200/200

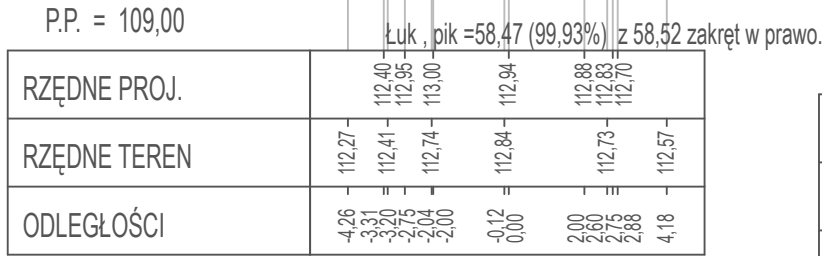


Pik = 0+116,81
Skala 1:200/200

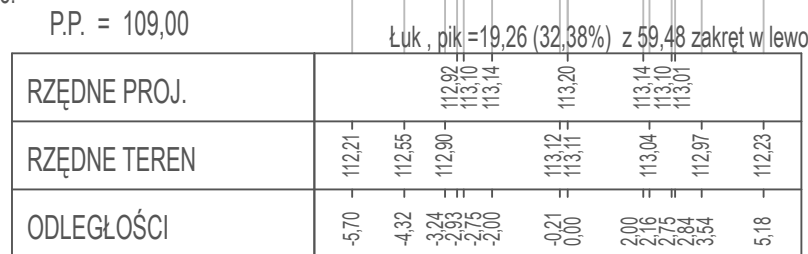


Pik = 0+052,65
Skala 1:200/200

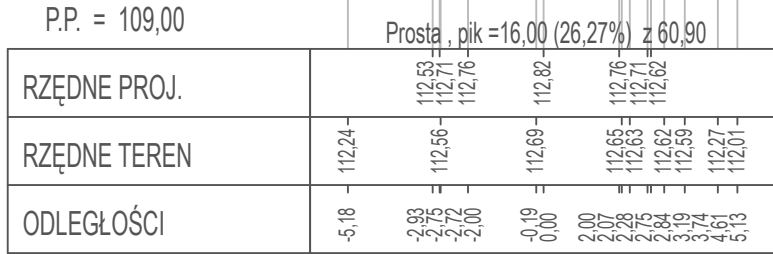


Pik = 0+129,02
Skala 1:200/200

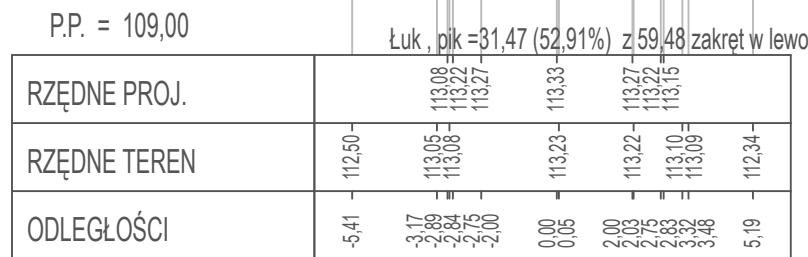


Pik = 0+068,45
Skala 1:200/200

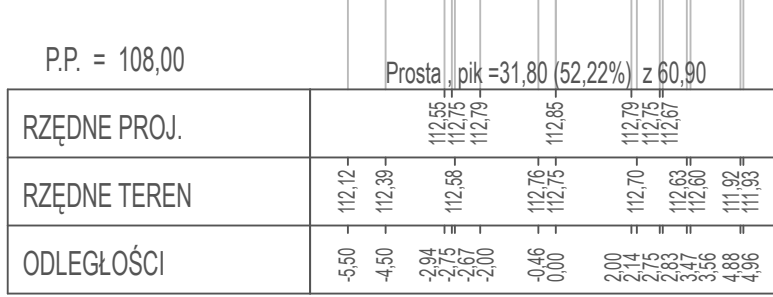


Pik = 0+142,84
Skala 1:200/200

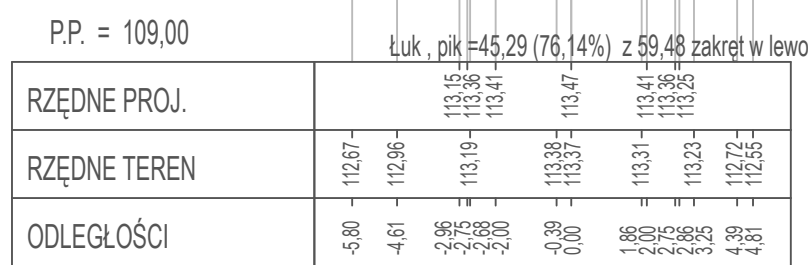


Pik = 0+194,12
Skala 1:200/200

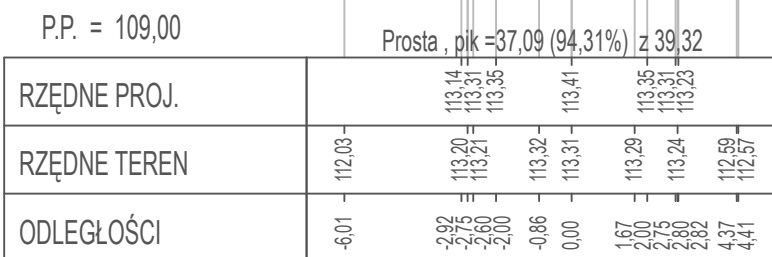


Pik = 0+209,37
Skala 1:200/200

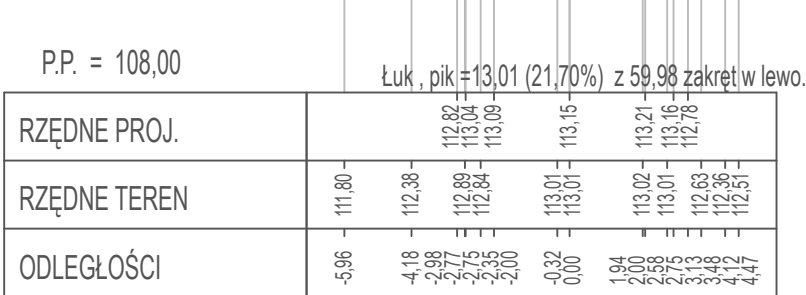


Pik = 0+260,10
Skala 1:200/200

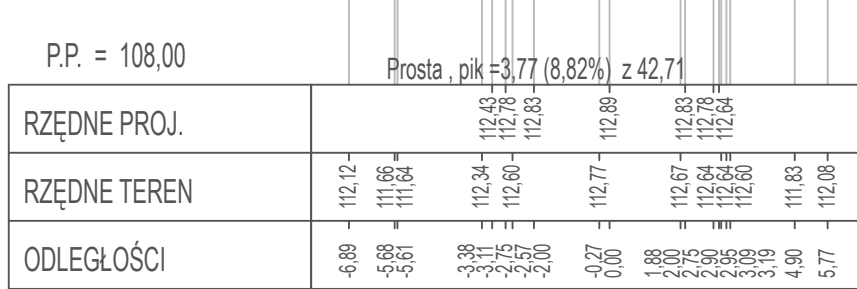


Pik = 0+278,93
Skala 1:200/200

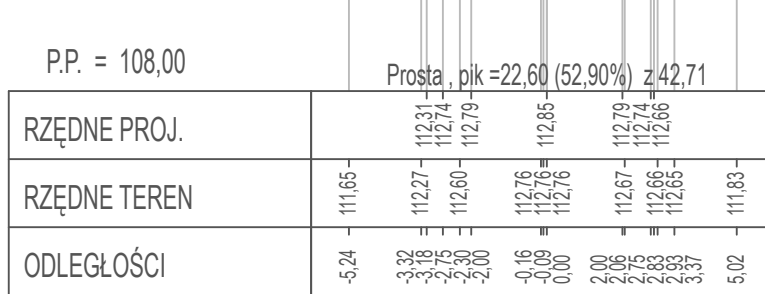


Pik = 0+327,51
Skala 1:200/200

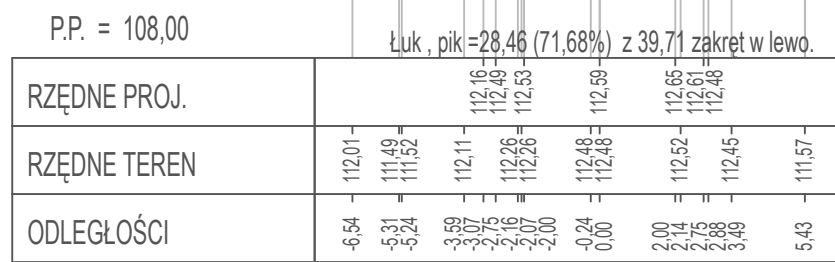


Pik = 0+351,23
Skala 1:200/200

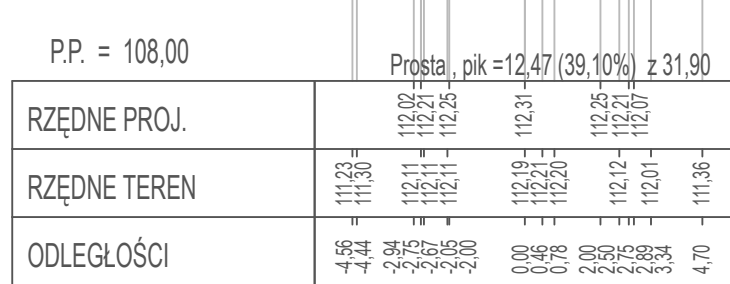


Pik = 0+400,39
Skala 1:200/200

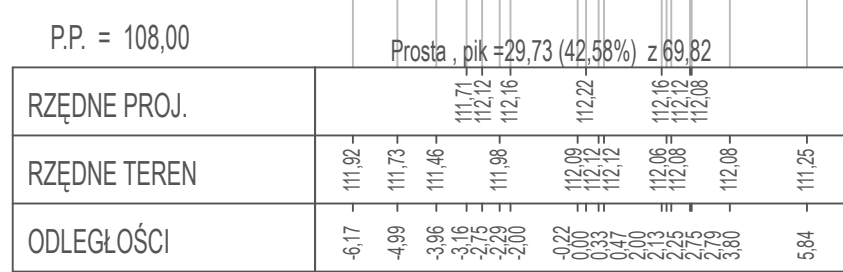

Pik = 0+417,05
Skala 1:200/200

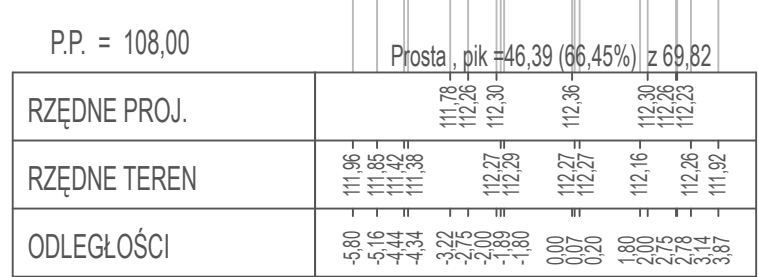

Pik = 0+440,41
Skala 1:200/200

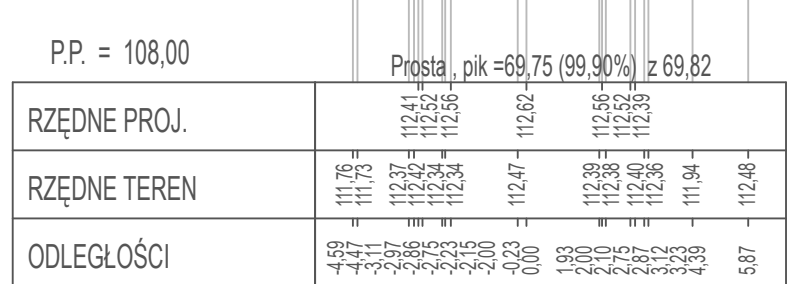

Pracownia projektów drogowych, nadzory mgr inż. Agnieszka Morawiak Plac Grunwaldu 21/10, 14–500 Braniewo tel. 663–412–660 e-mail: agnieszka.morawiak@wp.pl				
Nazwa obiektu	DROGA GMINNA W MIEJSCOWOŚCI GŁĘBOCK WRAZ Z PRZEPUSTEM W KM 0+408,88			
Inwestor	GMINA LELKOWO, LELKOWO 21, 14–521 LELKOWO			
Tytuł opracowania	OPRACOWANIE TECHNICZNE DLA REMONTU DROGI GMINNEJ W MIEJSCOWOŚCI GŁĘBOCK DZ DR. 189, 194/4 (WRAZ Z REMONTEM PRZEPUSTU) OBR.GŁĘBOCK			Data opracowania 12/2021
Nazwa rysunku	PRZEKROJE NORMALNE			Rys nr : 8
Zespół projektowy	imię i nazwisko	nr uprawnień	podpis	Skala
Projektował	mgr inż. Agnieszka Morawiak	WAM/0056/P06/19		1:200