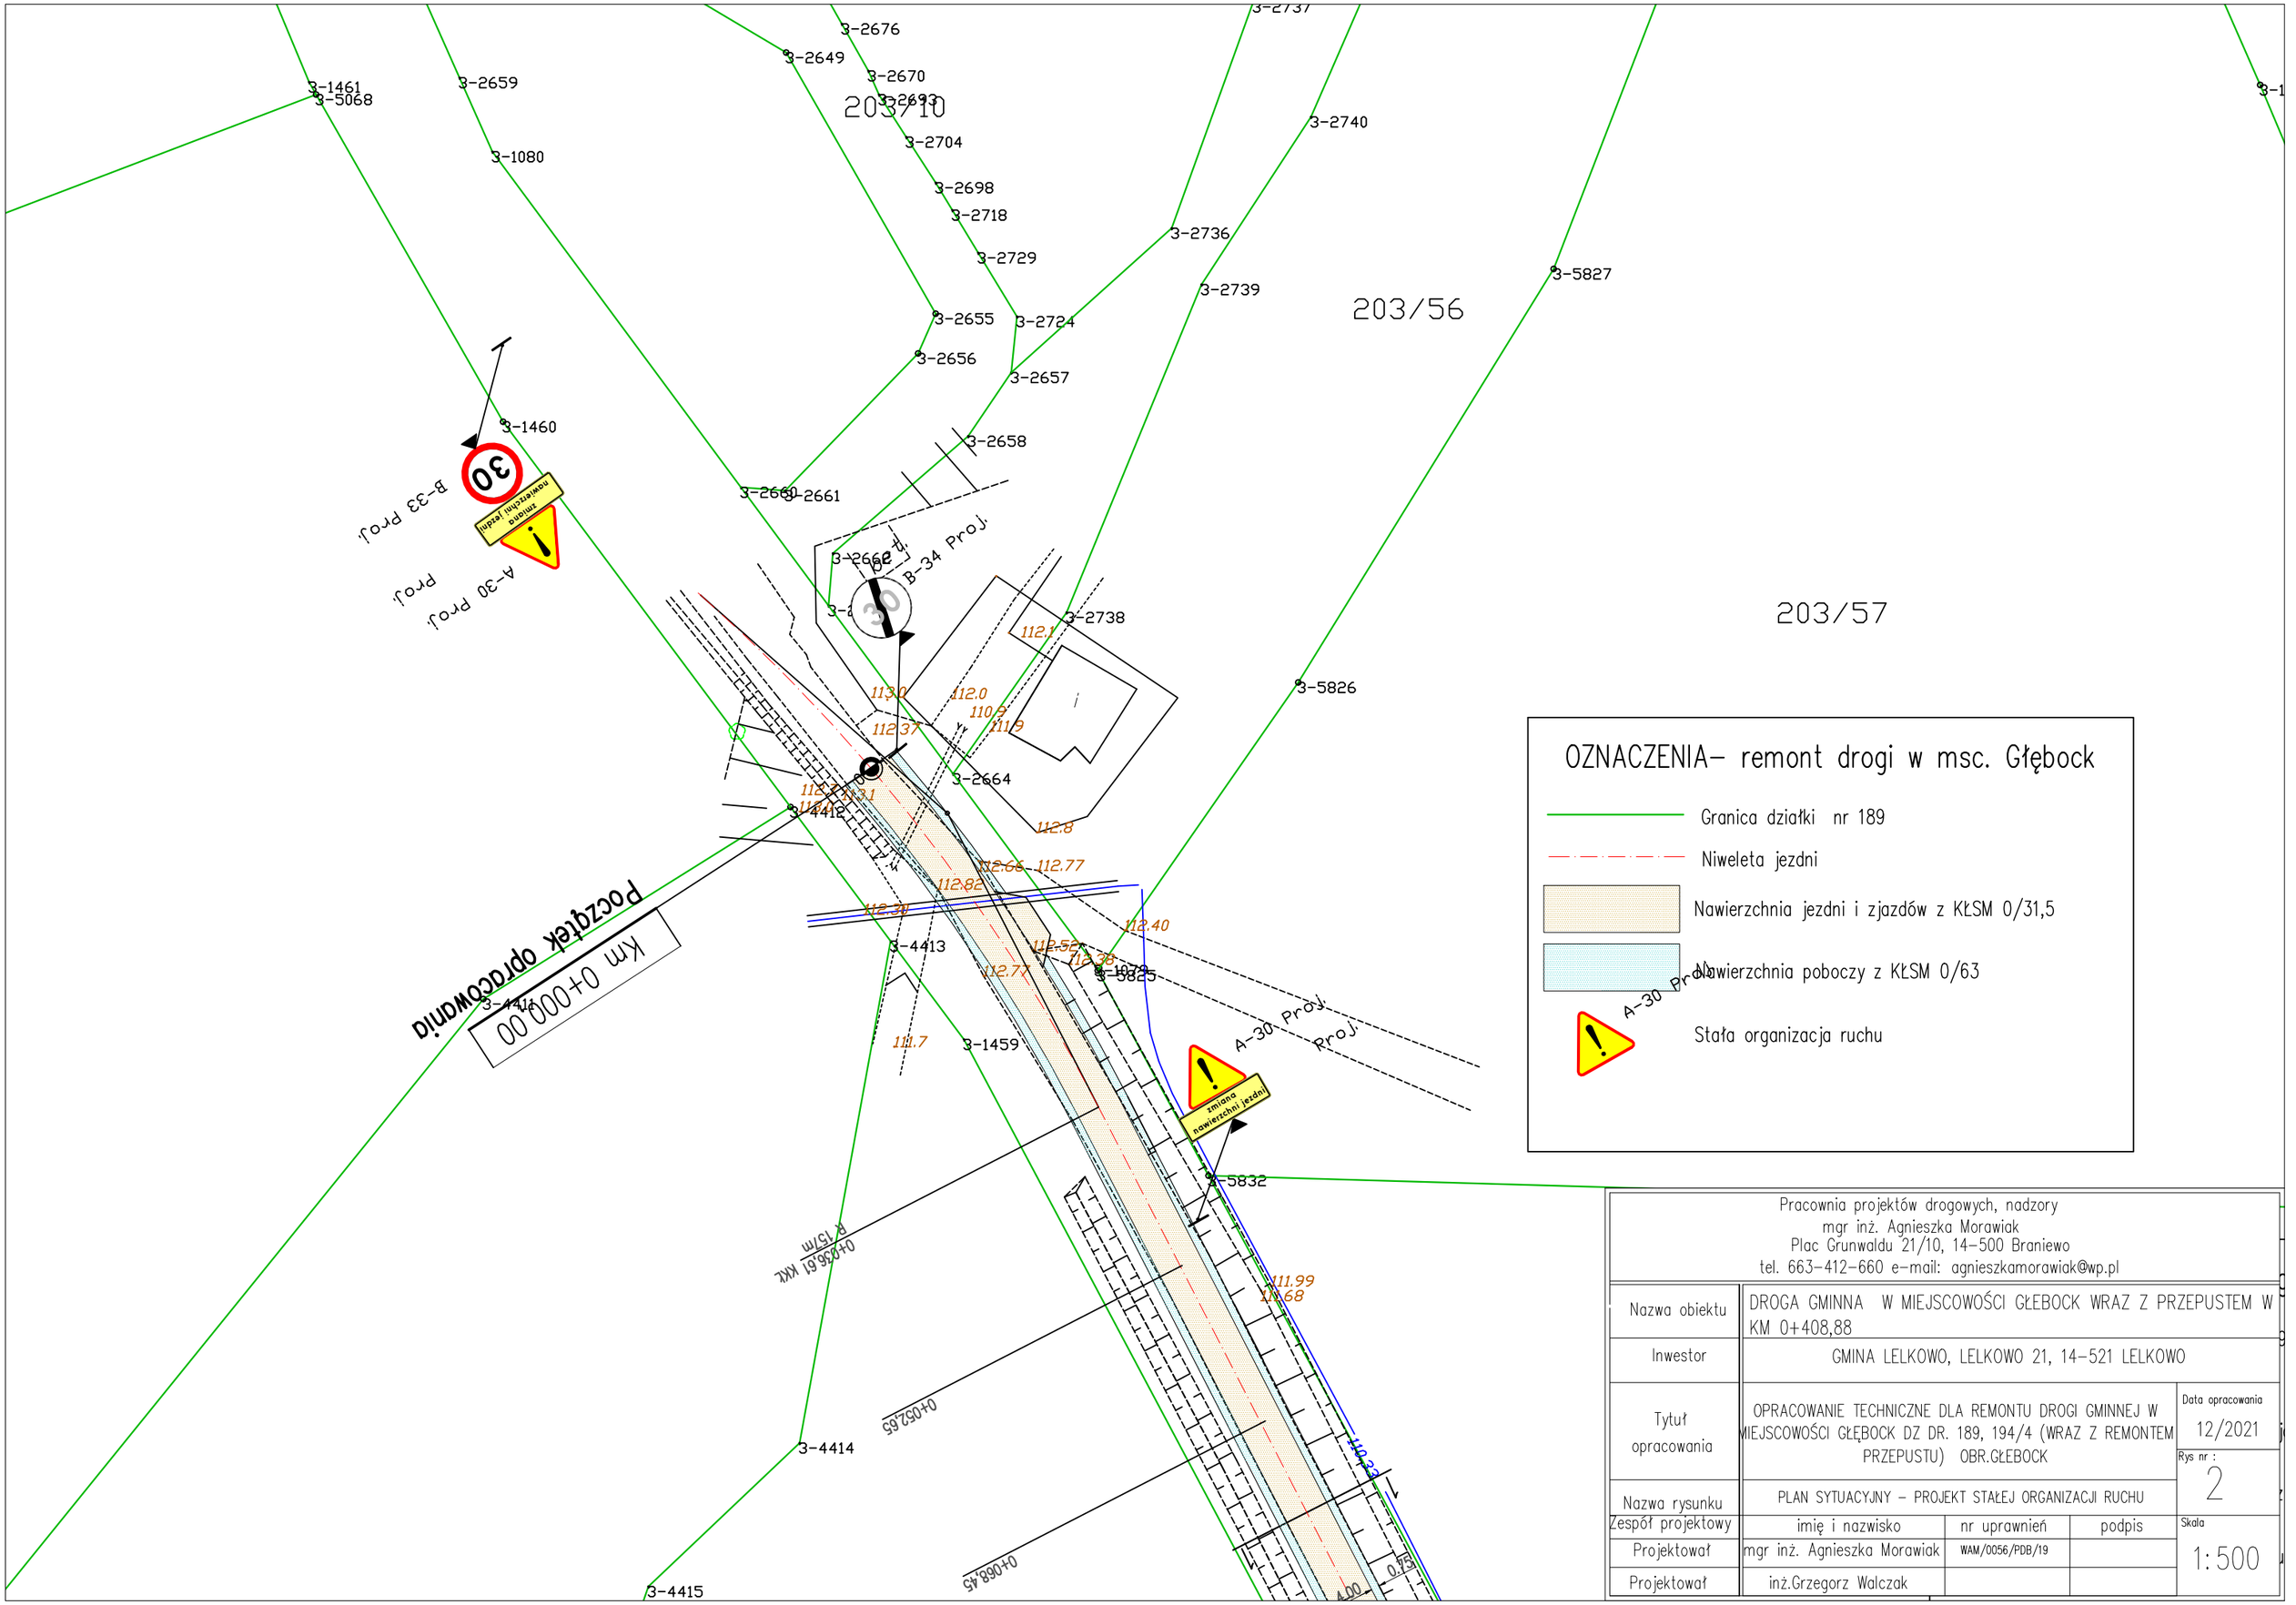

OZNACZENIA– remont drogi w msc. Głębock

- Granica działki nr 189
- Niweleta jezdni
- Nawierzchnia jezdni i zjazdów z KŁSM 0/31,5
- Nawierzchnia poboczy z KŁSM 0/63
- Stała organizacja ruchu

Pracownia projektów drogowych, nadzory
mgr inż. Agnieszka Morawiak
Plac Grunwaldu 21/10, 14–500 Braniewo
tel. 663–412–660 e–mail: agnieszkamorawiak@wp.pl

Nazwa obiektu	DROGA GMINNA W MIEJSCOWOŚCI GŁEBOCK WRAZ Z PRZEPUSTEM W KM 0+408,88			
Inwestor	GMINA LELKOWO, LELKOWO 21, 14–521 LELKOWO			
Tytuł opracowania	OPRACOWANIE TECHNICZNE DLA REMONTU DROGI GMINNEJ W MIEJSCOWOŚCI GŁĘBOCK DZ DR. 189, 194/4 (WRAZ Z REMONTEM PRZEPUSTU) OBR.GŁEBOCK			Data opracowania 12/2021
Nazwa rysunku	PLAN SYTUACYJNY – PROJEKT STAŁEJ ORGANIZACJI RUCHU			Rys nr : 2
Zespół projektowy	imię i nazwisko	nr uprawnień	podpis	Skala 1:500
Projektował	mgr inż. Agnieszka Morawiak	WAM/0056/PDB/19		
Projektował	inż.Grzegorz Walczak			