




Pik = 0+000,00  
Skala 1:200/200

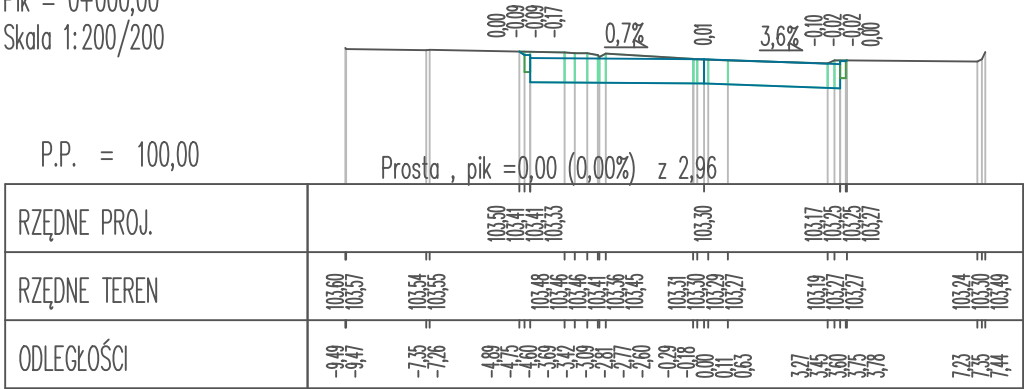


Pik = 0+003,01  
Skala 1:200/200

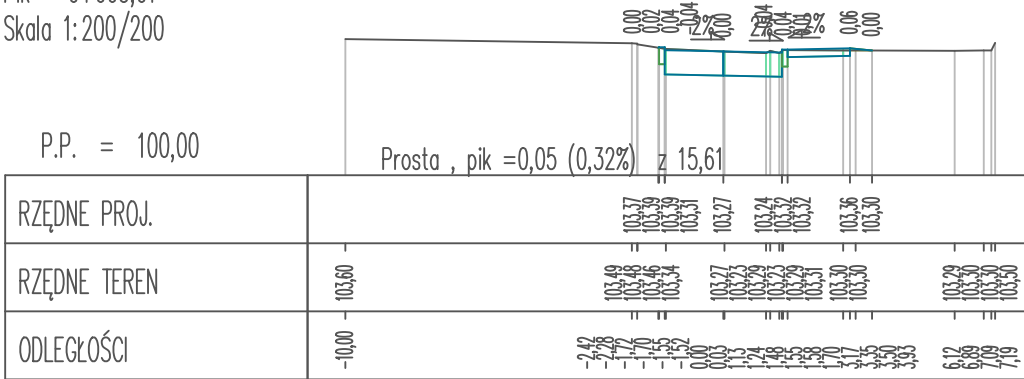


Pik = 0+004,77  
Skala 1:200/200

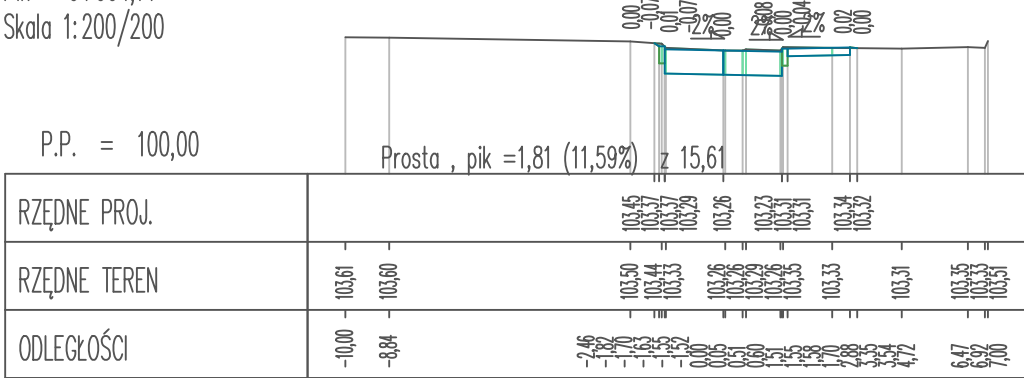


Pik = 0+011,62  
Skala 1:200/200

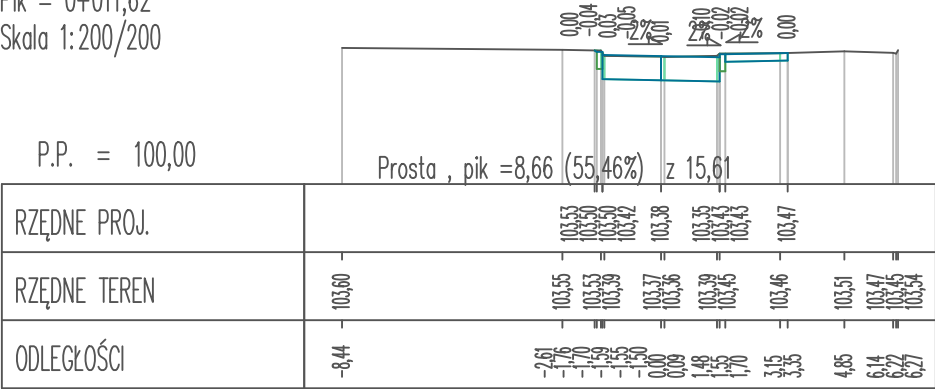


Pik = 0+016,13  
Skala 1:200/200

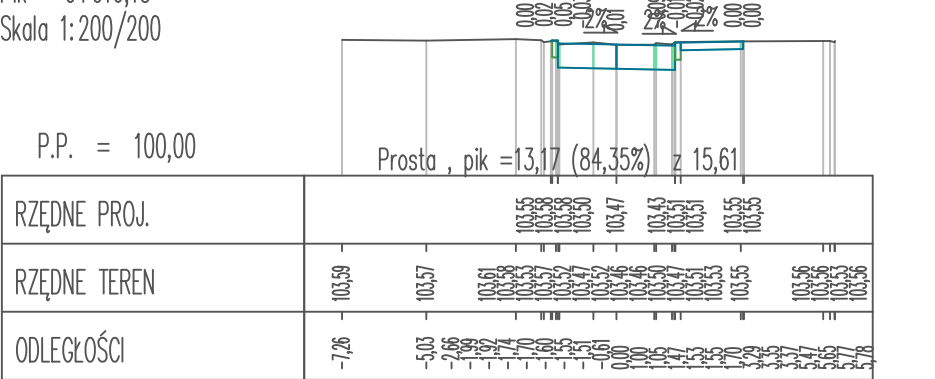


Pik = 0+018,57  
Skala 1:200/200

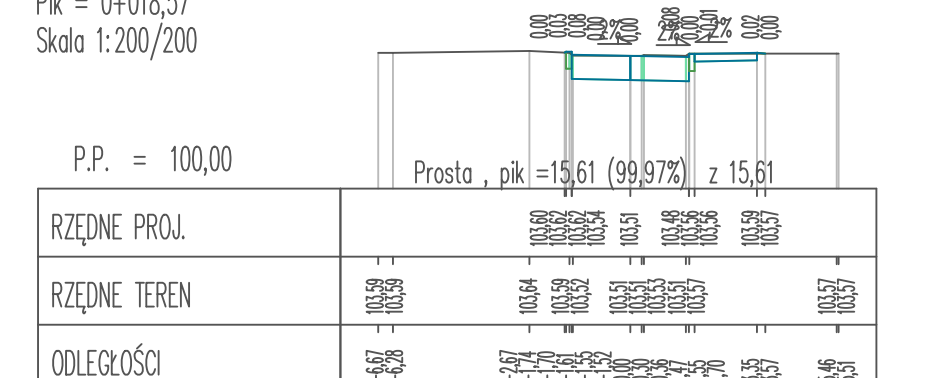

Pik = 0+018,60  
Skala 1:200/200

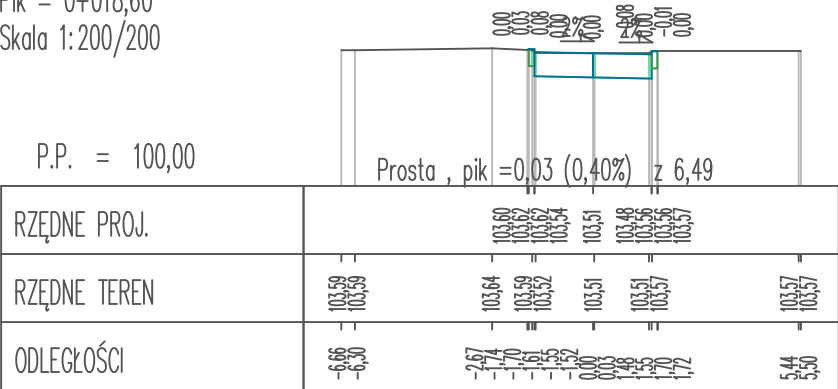

Pik = 0+025,06  
Skala 1:200/200

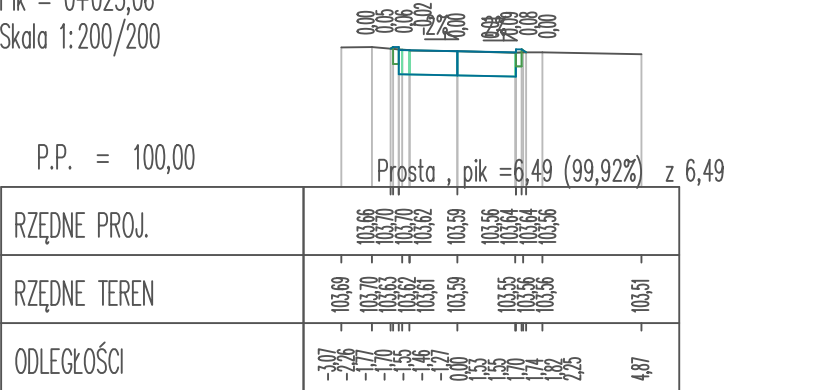

Pracownia projektów drogowych, nadzory mgr inż. Agnieszka Morawiak Maratońska 7, 14–500 Braniewo tel. 663–412–660 e-mail: agnieszkamorawiak@wp.pl				
Nazwa obiektu	DROGA GMINNA W MIEJSCOWOŚCI WYSZKOWO, DZ. 228/61 OBR. WYSZKOWO			
Inwestor	GMINA LELKOWO, LELKOWO 21, 14–521 LELKOWO			
Tytuł opracowania	REMONT DROGI GMINNEJ W MIEJSCOWOŚCI WYSZKOWO, DZ. 228/61 OBR. WYSZKOWO			Data opracowania 02/2023
				Rys nr : 3
Nazwa rysunku	PRZKROJE NORMALNE			
Zespół projektowy	imię i nazwisko	nr uprawnień	podpis	Skala 1:200
Projektował	mgr inż. Agnieszka Morawiak	WAM/0056/PDB/19		