


PRZEKRÓJ KONSTRUKCYJNY

SKALA  
1:50

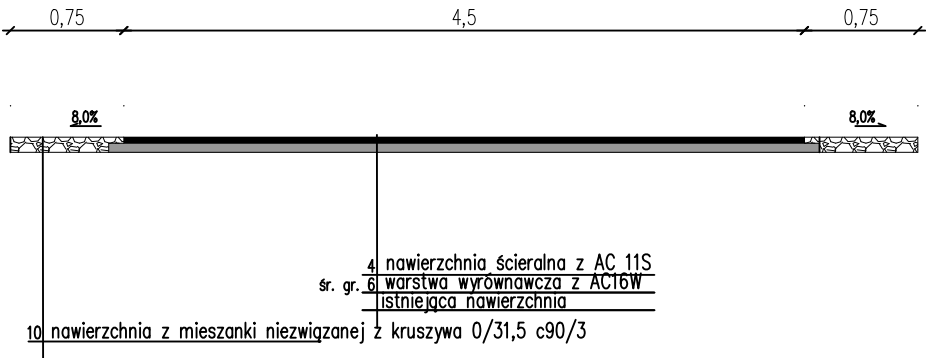

Pracownia projektów drogowych, nadzory mgr inż. Agnieszka Morawiak Plac Grunwaldu 21/10, 14-500 Braniewo tel. 663-412-660 e-mail: agnieszkamorawiak@wp.pl				
Nazwa obiektu	DROGA GMINNA MIŁAKI – PRZEBĘDOWO DZ NR 157 OBR. KRZEKOTY			
Inwestor	GMINA LELKOWO, LELKOWO 21, 14-521 LELKOWO			
Tytuł opracowania	REMONT DROGI GMINNEJ MIŁAKI– PRZEBĘDOWO DZ. NR 157 OBR. KRZEKOTY			Data opracowania 02/2023
Nazwa rysunku	PROFIL PODŁUŻNY			Rys nr : 7
Zespół projektowy	imię i nazwisko	nr uprawnień	podpis	Skala 1:200
Projektował	mgr inż. Agnieszka Morawiak	WAM/0056/PDB/19		