PROFIL PODŁUŻNY
skala 1:50/500

ODCINEK A–B

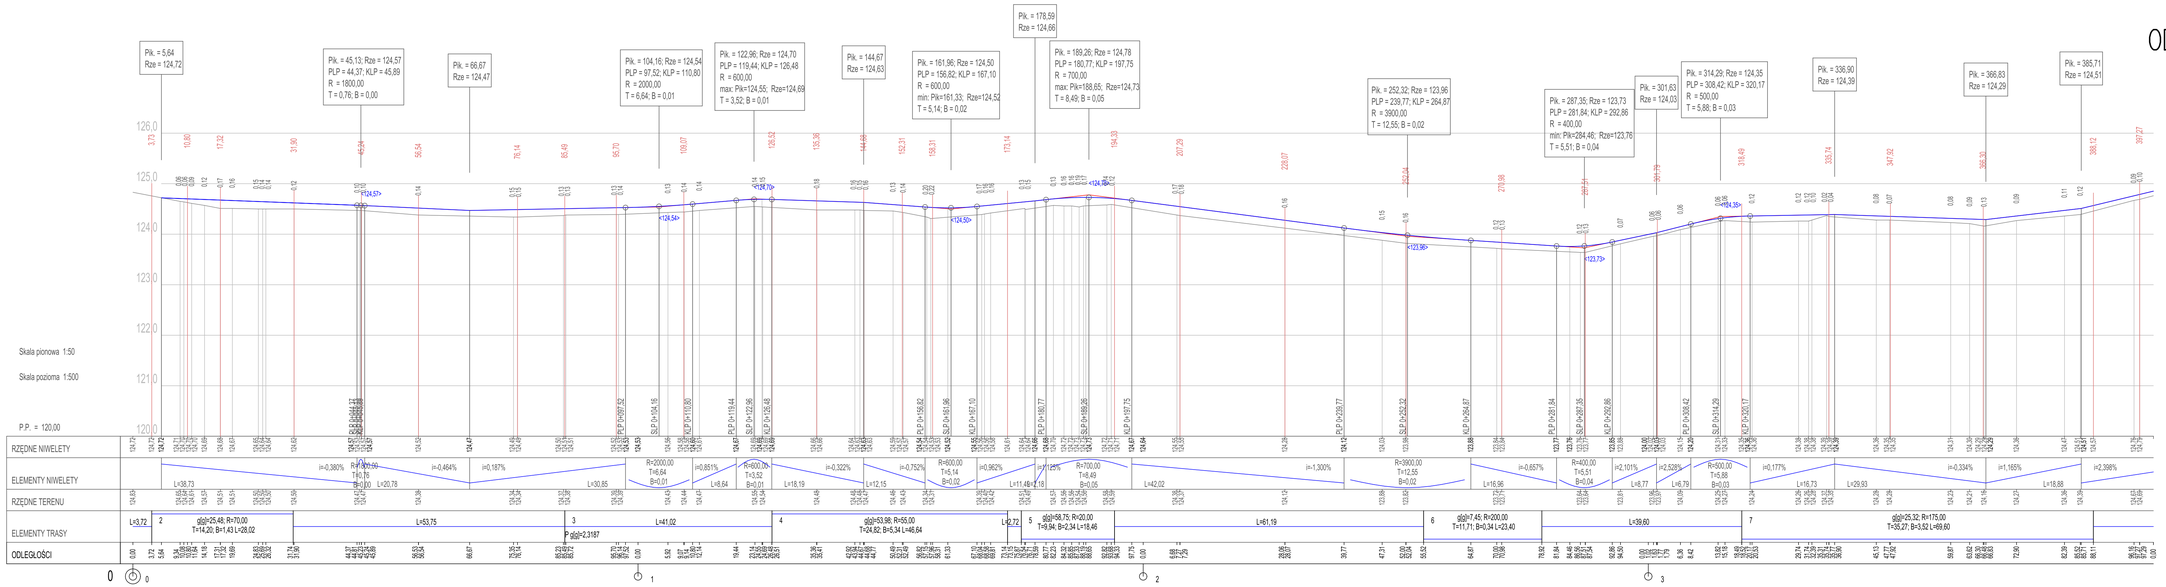

Pracownia projektów drogowych, nadzory mgr inż. Agnieszka Morawiak Plac Grunwaldu 21/10, 14–500 Braniewo tel. 663–412–660 e–mail: agnieszkamorawiak@wp.pl	
Nazwa obiektu	DROGA GMINNA W MIEJSCOWOŚCI DĘBOWIEC (DZ. 58, 83, 228, 229)
Inwestor	GMINA LELKOWO, LELKOWO 21, 14–521 LELKOWO
Tytuł opracowania	OPRACOWANIE TECHNICZNE DLA REMONTU DROGI GMINNEJ W MIEJSCOWOŚCI DĘBOWIEC (DZ.DZ. 58, 83, 228, 229 OBR. DĘBOWIEC)
Data opracowania	05/2021
Nazwa rysunku	PROFIL PODŁUŻNY ODCINEK A–B
Arkusz nr	11
Zespół projektowy	imię i nazwisko / nr uprawnień / podpis
Projektował	mgr inż. Agnieszka Morawiak / MAM/0006/POD/19
Skala	1:50; 500