



## PRZEKRÓJ KONSTRUKCYJNY 1-1- ODCINEK A-B

skala 1:50

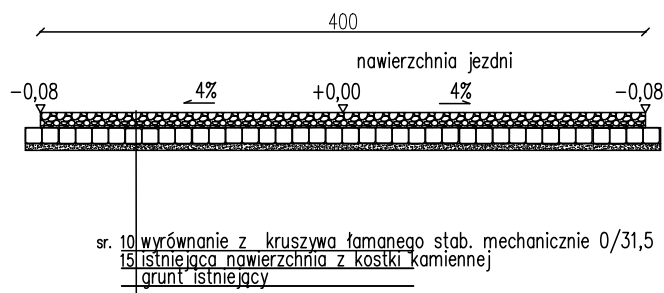


## PRZEKRÓJ KONSTRUKCYJNY 2-2- ODCINEK A-B

skala 1:50

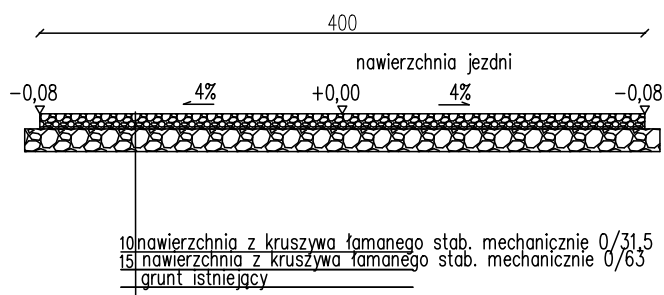

## PRZEKRÓJ KONSTRUKCYJNY 3-3- ODCINEK C-D

skala 1:50

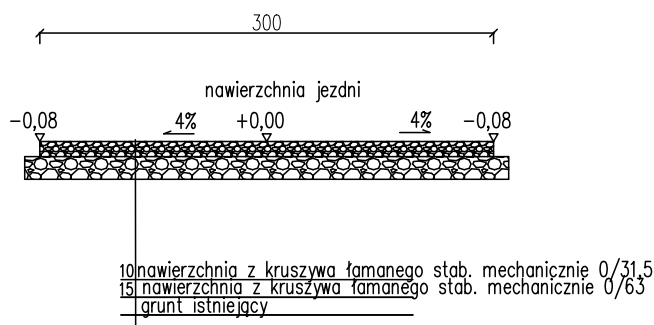

Pracownia projektów drogowych, nadzory mgr inż. Agnieszka Morawiak Plac Grunwaldu 21/10, 14-500 Braniewo tel. 663-412-660 e-mail: agnieszkamorawiak@wp.pl				
Nazwa obiektu	DROGA GMINNA W MIEJSCOWOŚCI DĘBOWIEC (DZ. 58, 83, 228, 229)			
Inwestor	GMINA LELKOWO, LELKOWO 21, 14-521 LELKOWO			
Tytuł opracowania	OPRACOWANIE TECHNICZNE DLA REMONTU DROGI GMINNEJ W MIEJSCOWOŚCI DĘBOWIEC (DZ.DZ. 58, 83, 228, 229 OBR. DĘBOWIEC)			Data opracowania 05/2021
Nazwa rysunku	PRZEKROJE KONSTRUKCYJNE 1-1, 2-2, 3-3			Rys nr : 10
Zespół projektowy	imię i nazwisko	nr uprawnień	podpis	Skala
Projektował	mgr inż. Agnieszka Morawiak	WAM/0056/PDB/19		1:500