




Pik = 0+000,00  
Skala 1:200/200

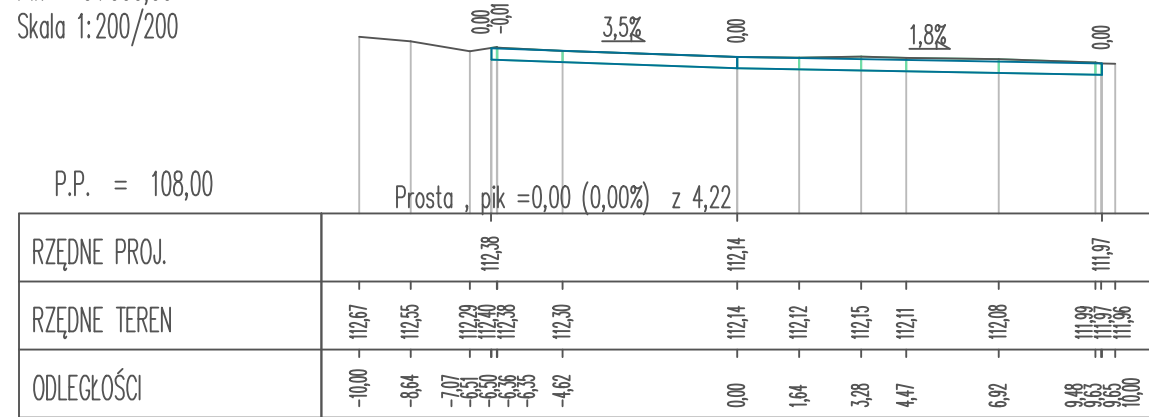


Pik = 0+007,88  
Skala 1:200/200

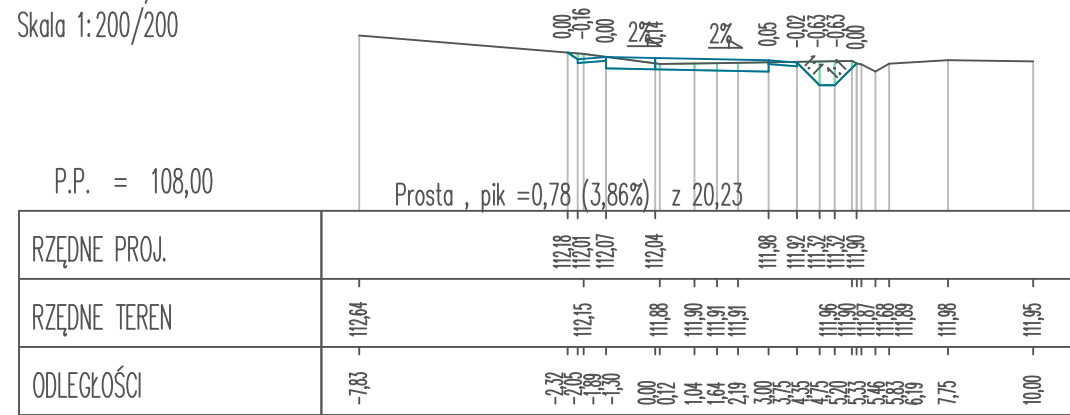


Pik = 0+028,81  
Skala 1:200/200

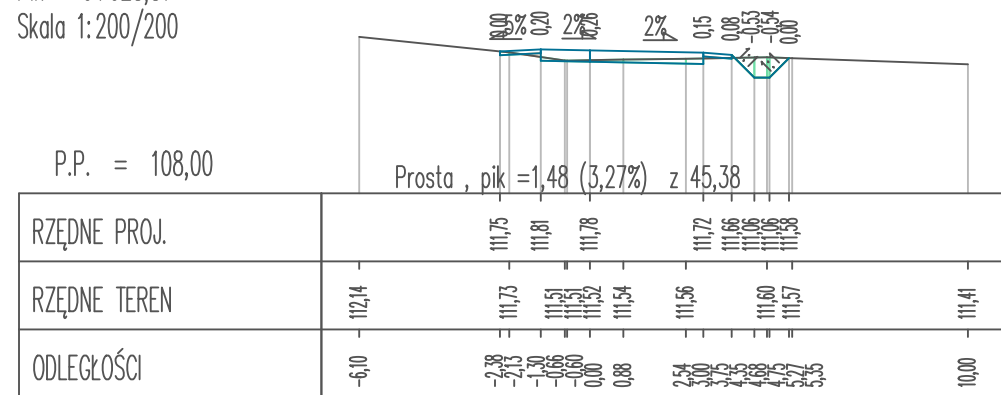


Pik = 0+044,32  
Skala 1:200/200

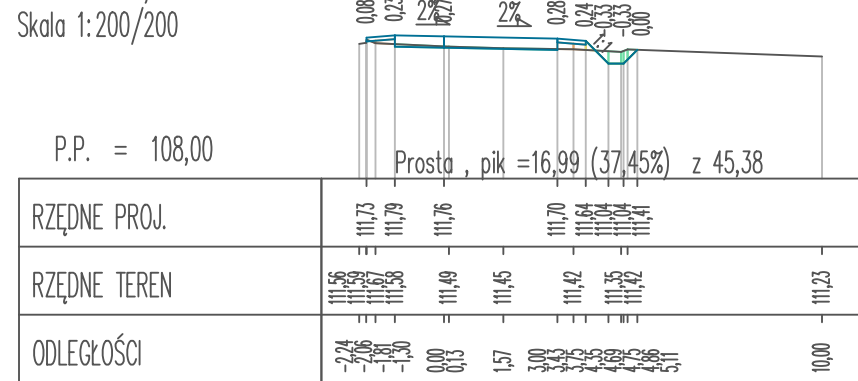


Pik = 0+062,13  
Skala 1:200/200

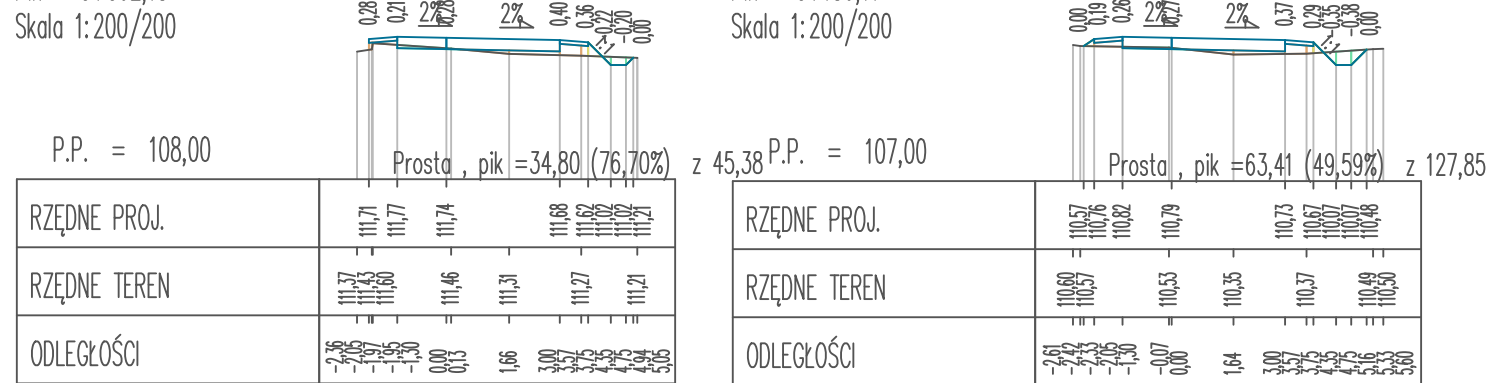


Pik = 0+078,86  
Skala 1:200/200

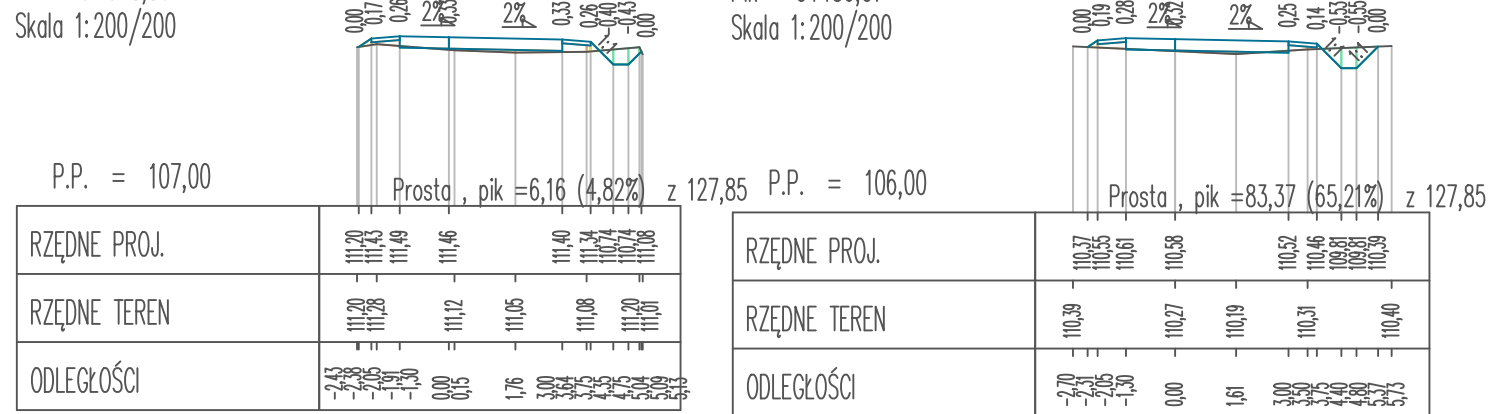


Pik = 0+096,18  
Skala 1:200/200

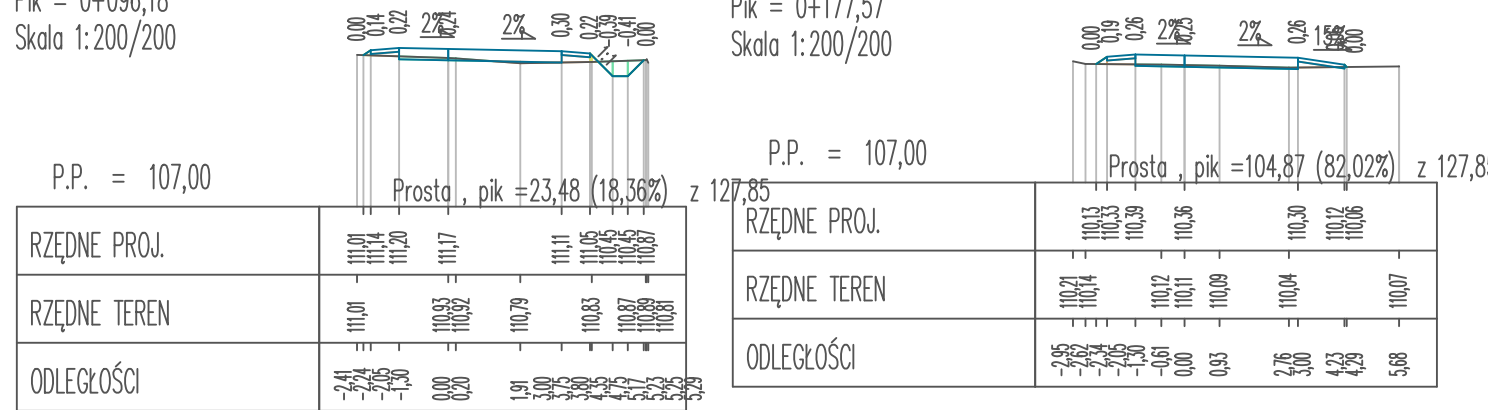


Pik = 0+112,38  
Skala 1:200/200

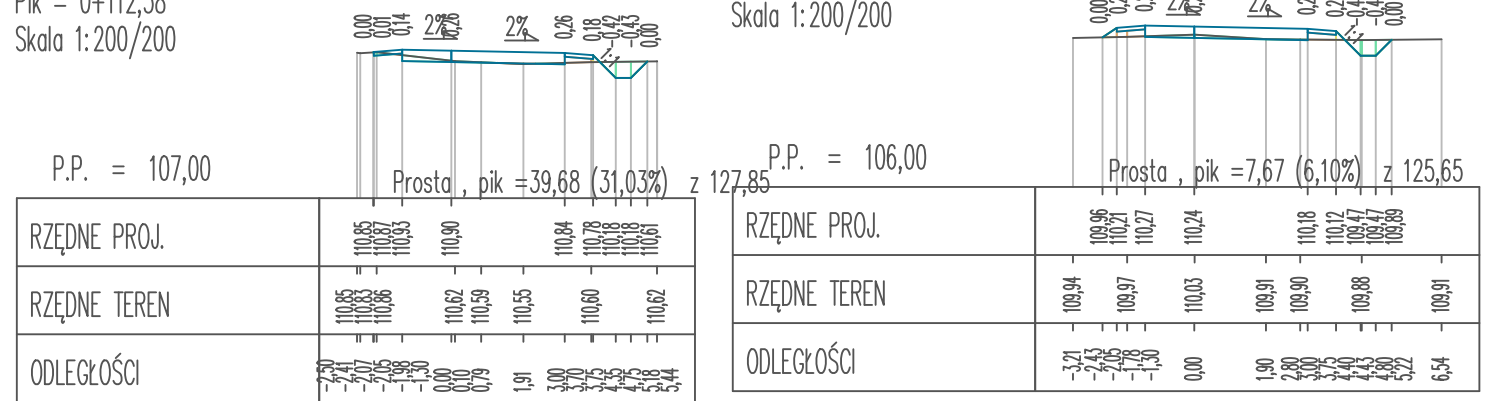


Pik = 0+136,11  
Skala 1:200/200

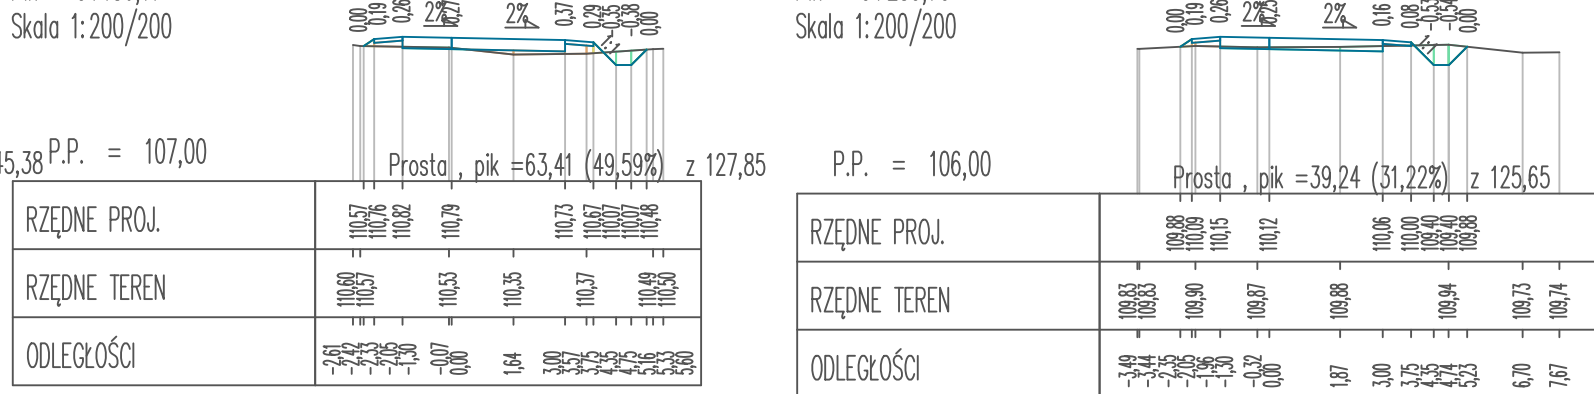


Pik = 0+156,07  
Skala 1:200/200

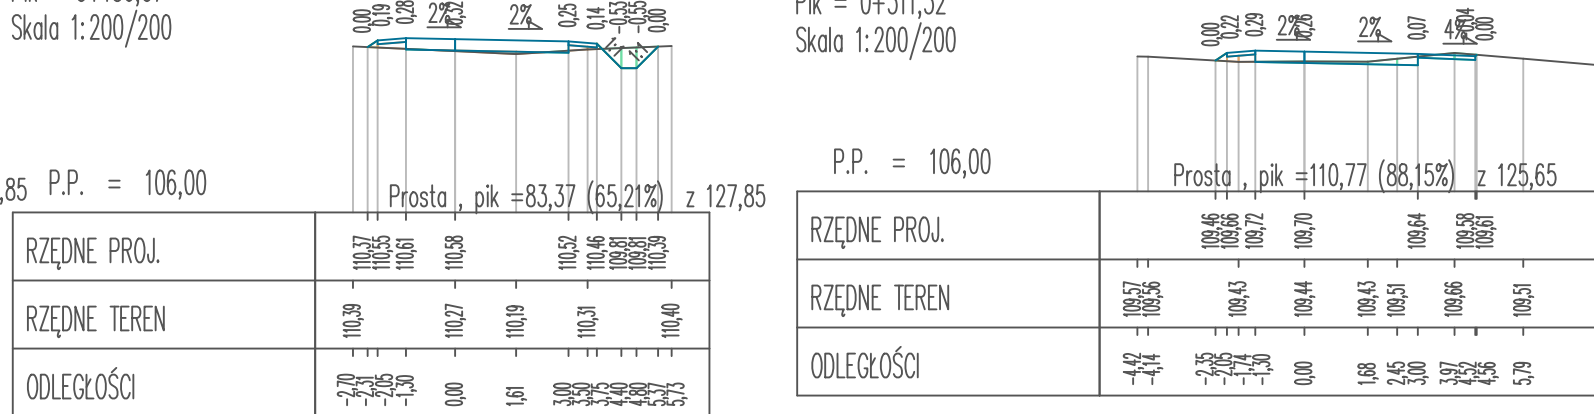


Pik = 0+177,57  
Skala 1:200/200

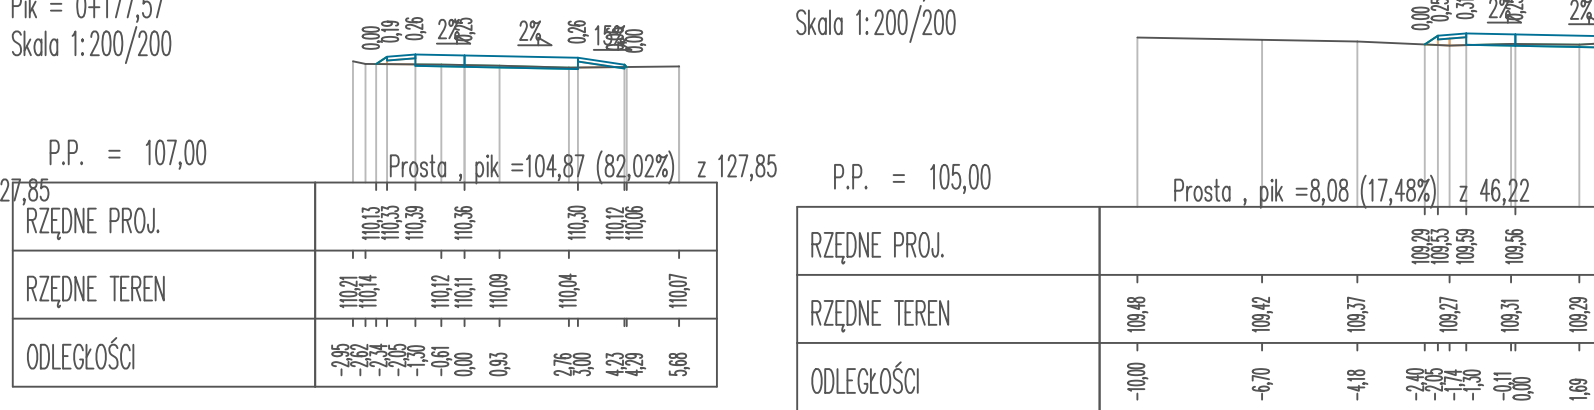


Pik = 0+208,22  
Skala 1:200/200

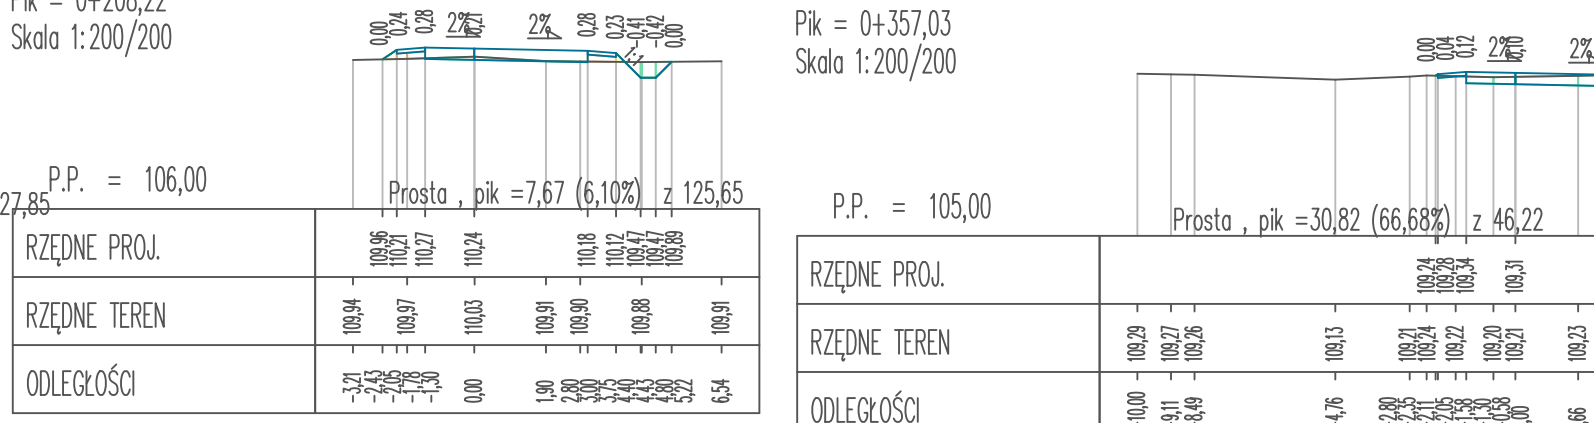


Pik = 0+239,79  
Skala 1:200/200

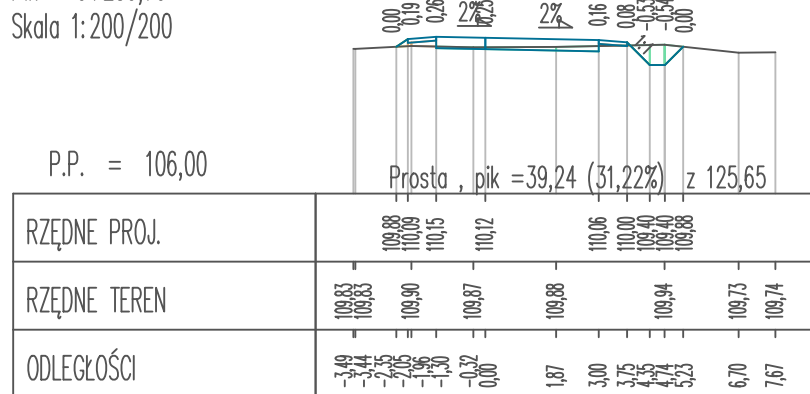


Pik = 0+311,32  
Skala 1:200/200

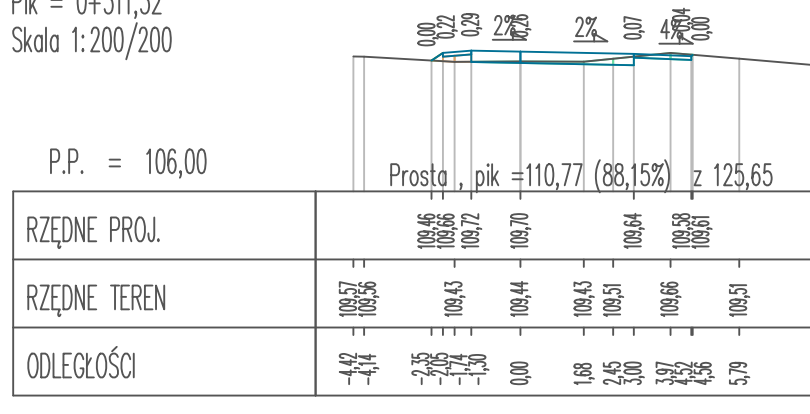


Pik = 0+334,29  
Skala 1:200/200

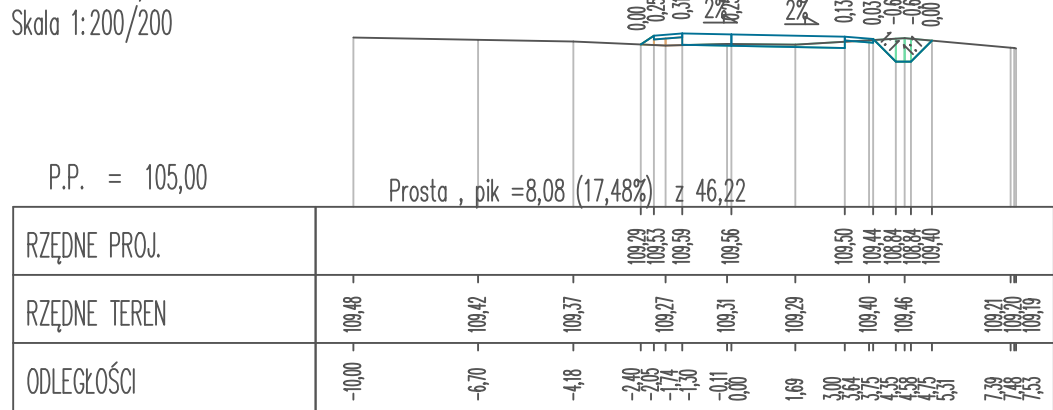


Pik = 0+357,03  
Skala 1:200/200

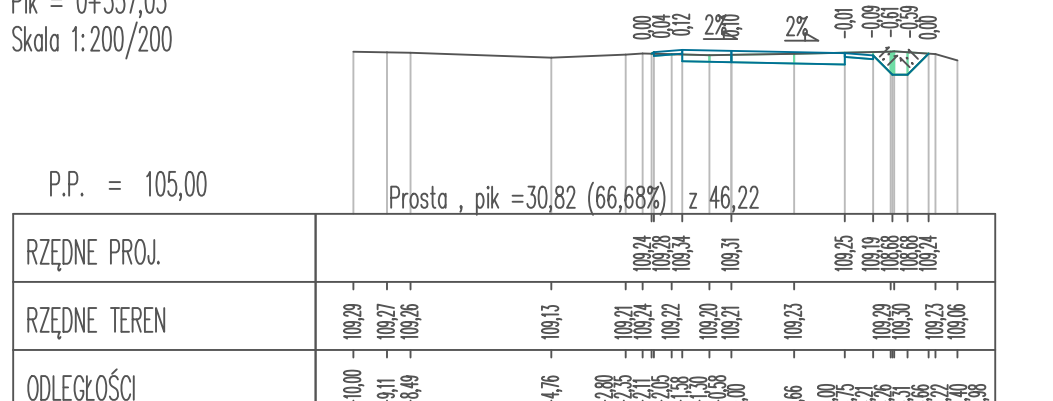

Pik = 0+363,19  
Skala 1:200/200

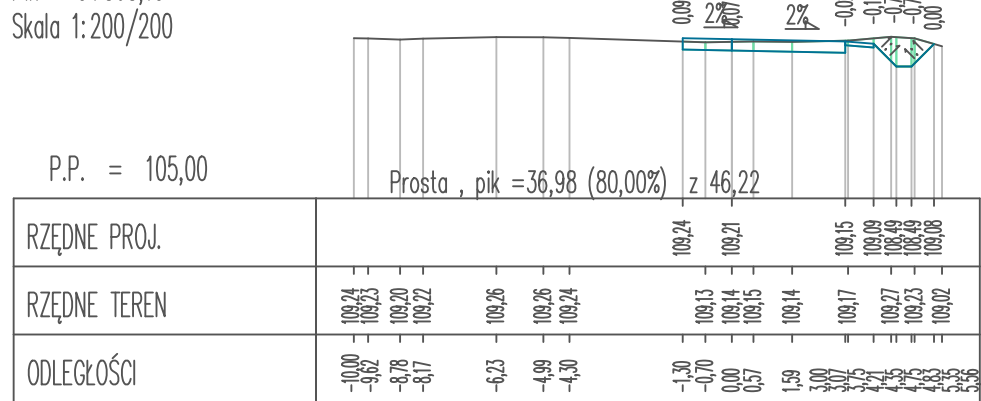

Pik = 0+372,43  
Skala 1:200/200

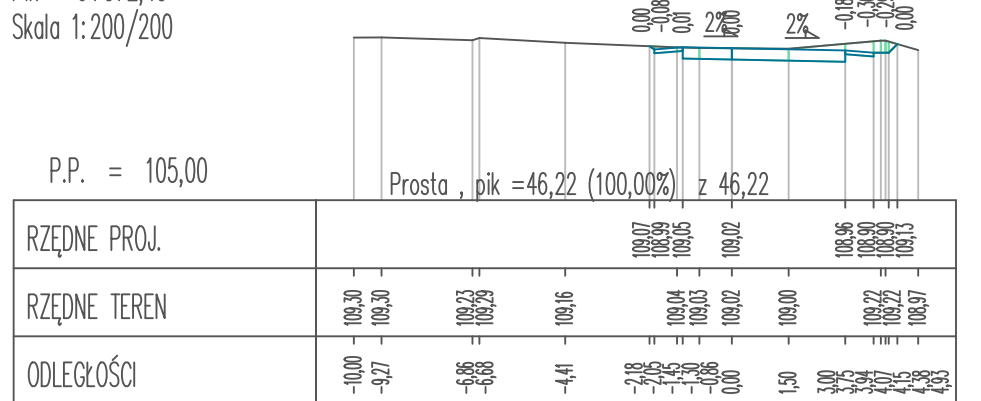

Pracownia projektów drogowych, nadzory mgr inż. Agnieszka Morawiak Moratońska 7, 14-500 Braniewo tel. 663-412-660 e-mail: agnieszkamorawiak@wp.pl			
Nazwa obiektu	DROGA GMINNA NR 114008N DZIAŁKA 203 ORAZ DROGA WEWNĘTRZNA DZIAŁKA 197 OBR. BIEŃKOWO		
Inwestor	GMINA LEŁKOWO, LEŁKOWO 21, 14-521 LEŁKOWO		
Tytuł opracowania	PRZEBUDOWA DROGI GMINNEJ NA DZIAŁKACH O NUMERZE 203 ORAZ 197 OBR. BIEŃKOWO, GMINA LEŁKOWO		Data opracowania 08/2023 okł. 06/2024 Rys nr.: 5
Nazwa rysunku	PRZEKROJE NORMALNE – odcinek A-B		
Zespół projektowy	imię i nazwisko	nr uprawnień	podpis
Projektował	mgr inż. Agnieszka Morawiak	WAM/0056/PDB/19	Skala  1:200