




Pik = 0+001,30
Skala 1:200/200

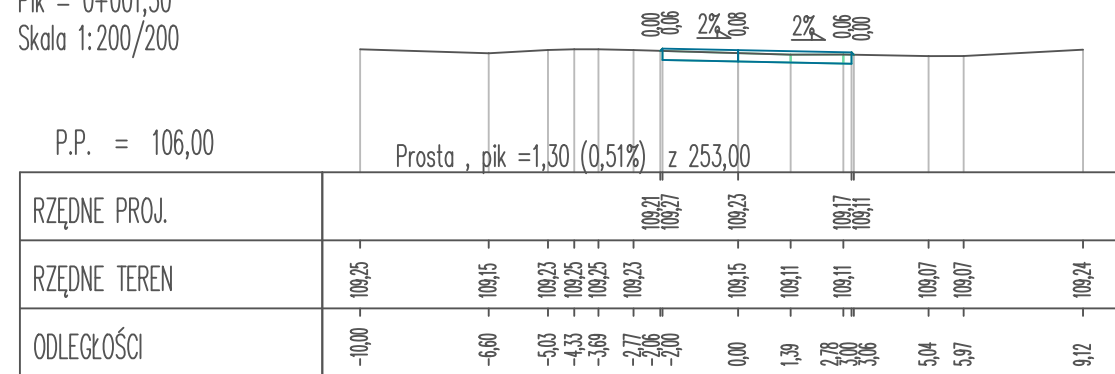


Pik = 0+009,06
Skala 1:200/200

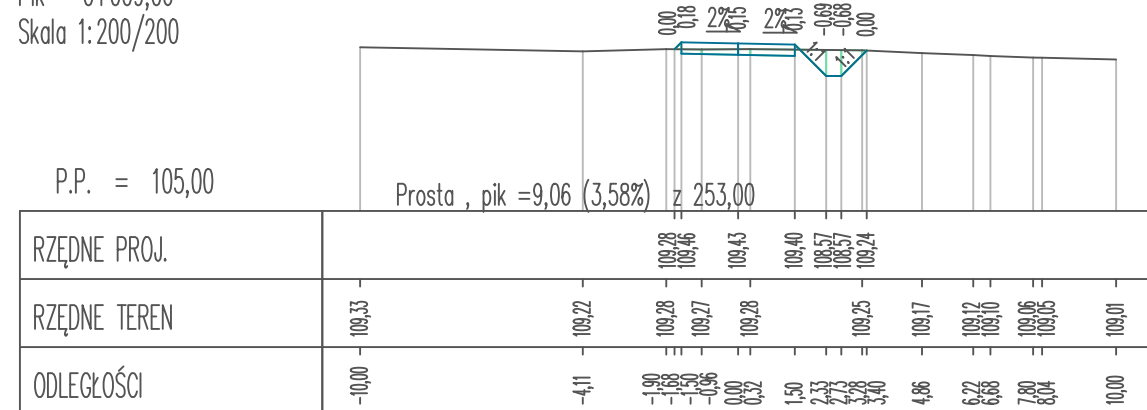


Pik = 0+029,36
Skala 1:200/200

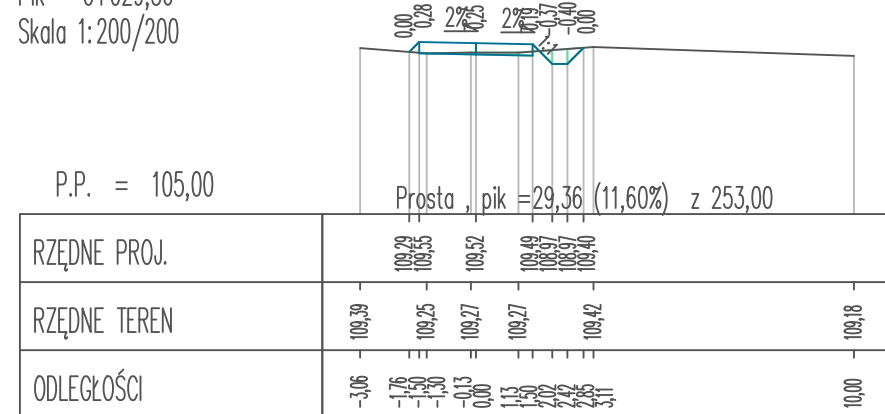


Pik = 0+049,09
Skala 1:200/200

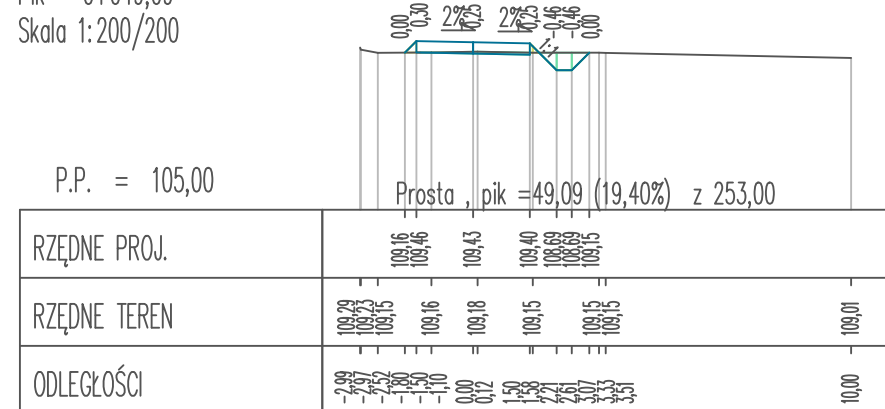


Pik = 0+069,68
Skala 1:200/200

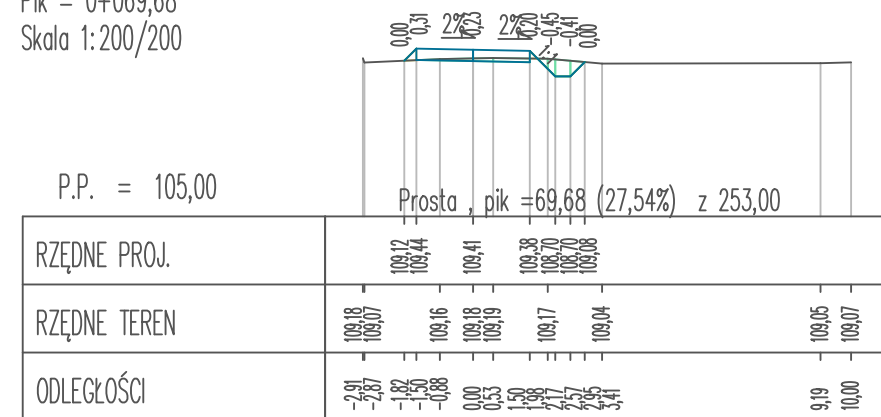


Pik = 0+095,05
Skala 1:200/200

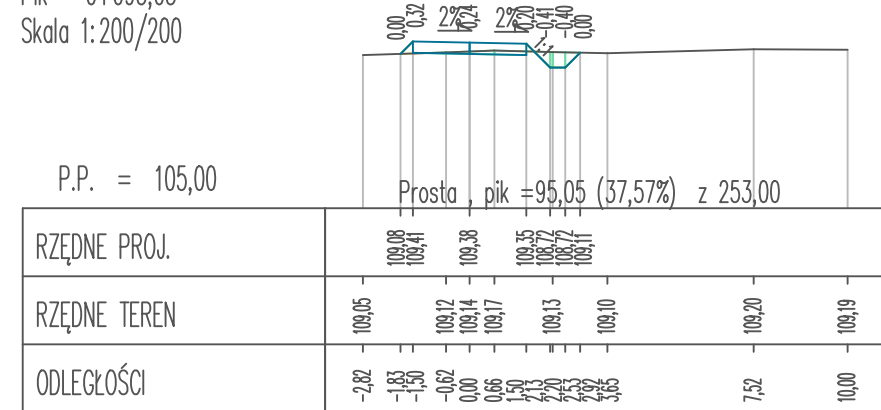


Pik = 0+117,96
Skala 1:200/200

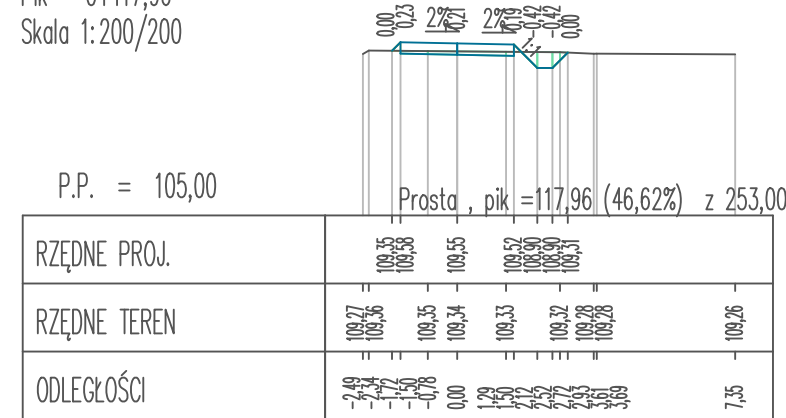


Pik = 0+136,90
Skala 1:200/200

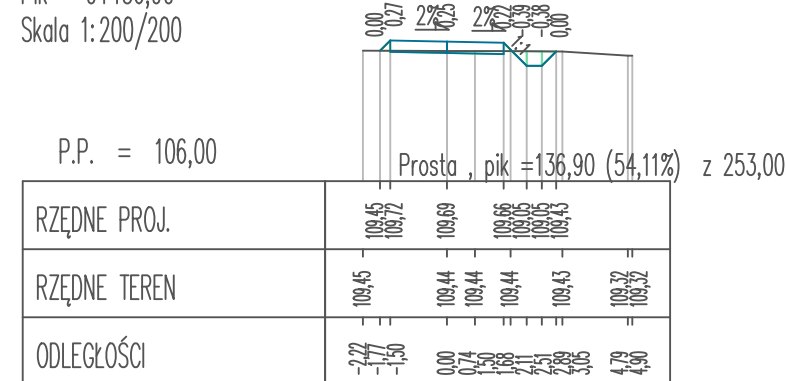


Pik = 0+158,93
Skala 1:200/200

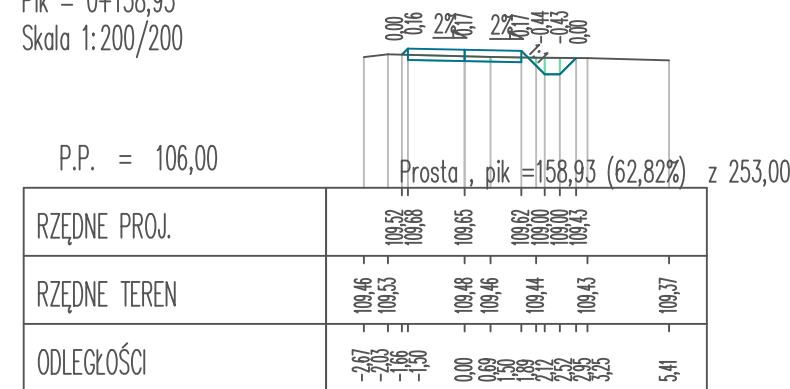


Pik = 0+186,90
Skala 1:200/200

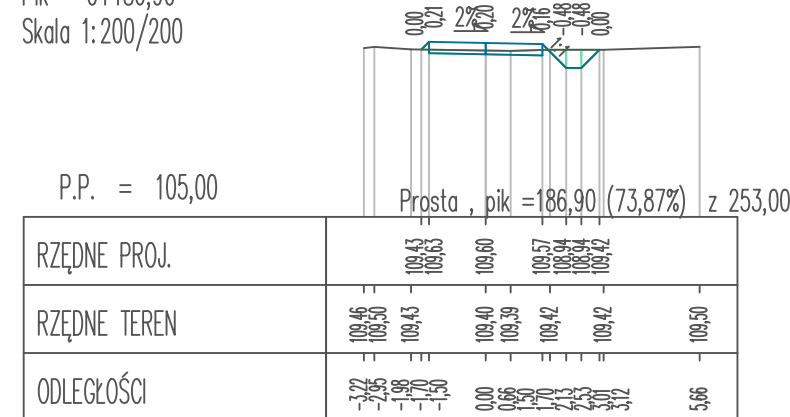


Pik = 0+209,46
Skala 1:200/200

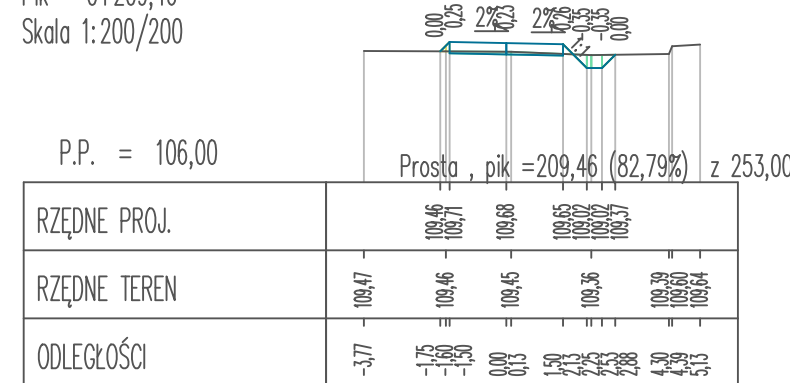


Pik = 0+223,43
Skala 1:200/200

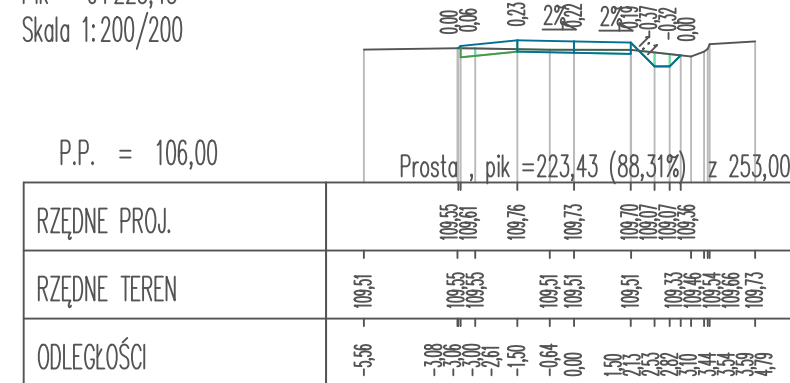


Pik = 0+232,28
Skala 1:200/200

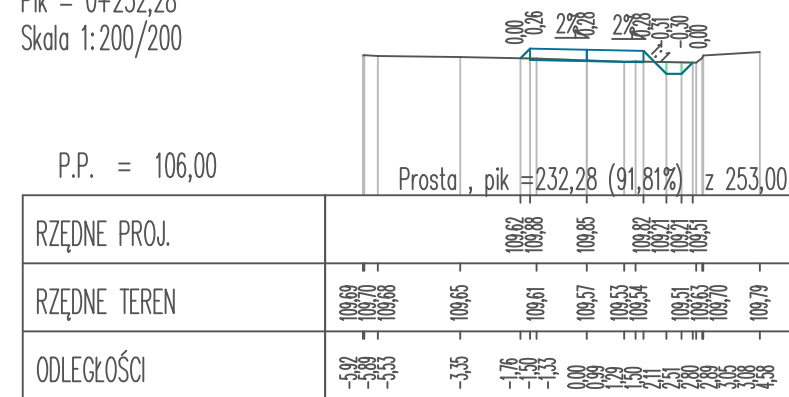

Pik = 0+242,21
Skala 1:200/200

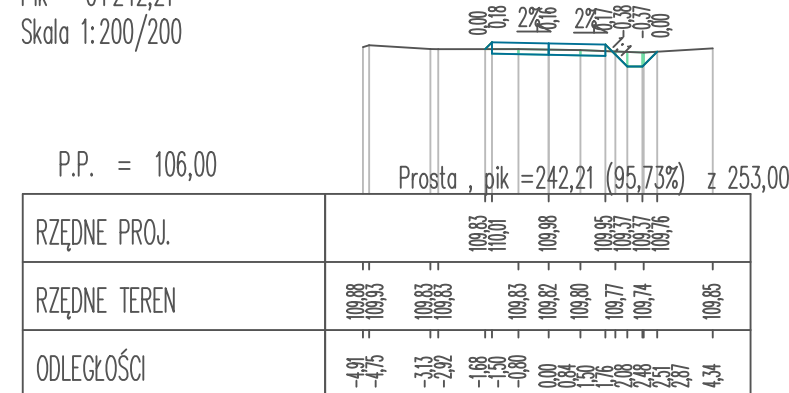

Pik = 0+250,42
Skala 1:200/200

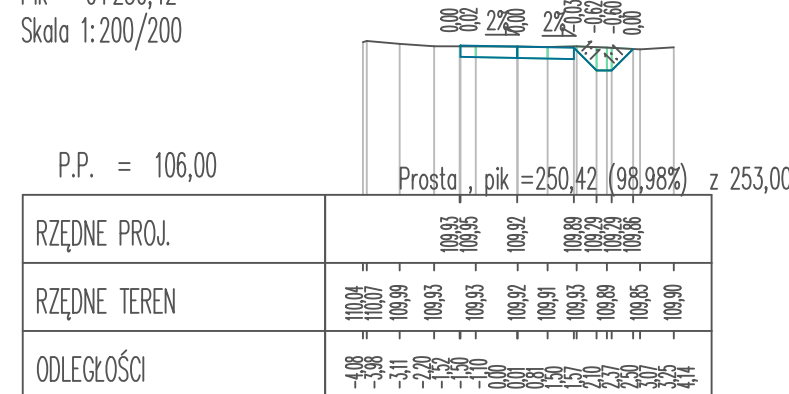

<p>Pracownia projektów drogowych, nadzory mgr inż. Agnieszka Morawiak Maratońska 7, 14-500 Braniewo tel. 663-412-660 e-mail: agnieszkamorawiak@wp.pl</p>				
Nazwa obiektu	<p>DROGA GMINNA NR 114008N DZIAŁKA 203 ORAZ DROGA WEWNĘTRZNA DZIAŁKA 197 OBR. BIEŃKOWO</p>			
Inwestor	<p>GMINA LEŁKOWO, LEŁKOWO 21, 14-521 LEŁKOWO</p>			
Tytuł opracowania	<p>PRZEBUDOWA DROGI GMINNEJ NA DZIAŁKACH O NUMERZE 203 ORAZ 197 OBR. BIEŃKOWO, GMINA LEŁKOWO</p>			<p>Data opracowania 08/2023 akt. 06/2024 Rys nr : 7</p>
Nazwa rysunku	<p>PRZEKROJE NORMALNE – odcinek A-B</p>			
Zespół projektowy	imię i nazwisko	nr uprawnień	podpis	Skala
Projektował	mgr inż. Agnieszka Morawiak	WAM/0056/PDB/19		1:200