



# PRZEKRÓJ KONSTRUKCYJNY 1-1- ODCINEK A-B

skala 1:50

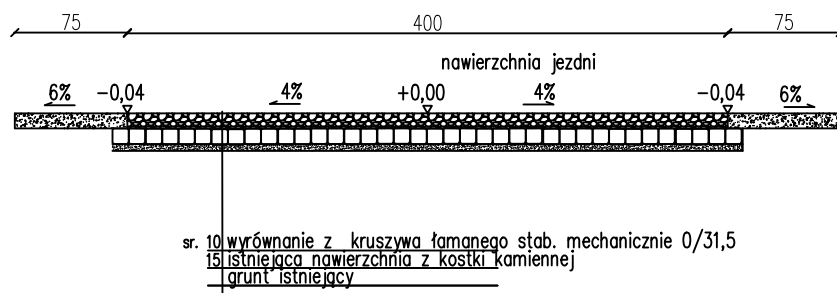


# PRZEKRÓJ KONSTRUKCYJNY 2-2- ODCINEK B-C

skala 1:50

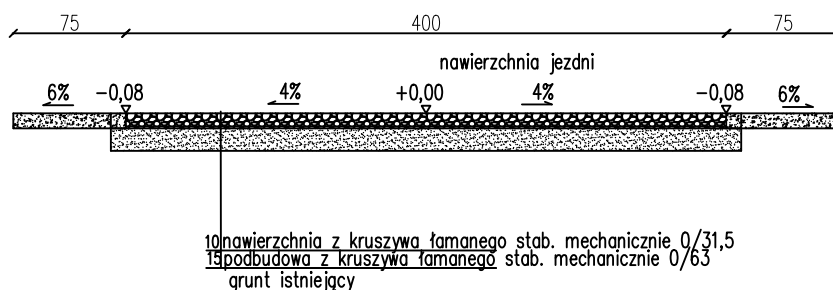

# PRZEKRÓJ KONSTRUKCYJNY 3-3- ODCINEK B-C

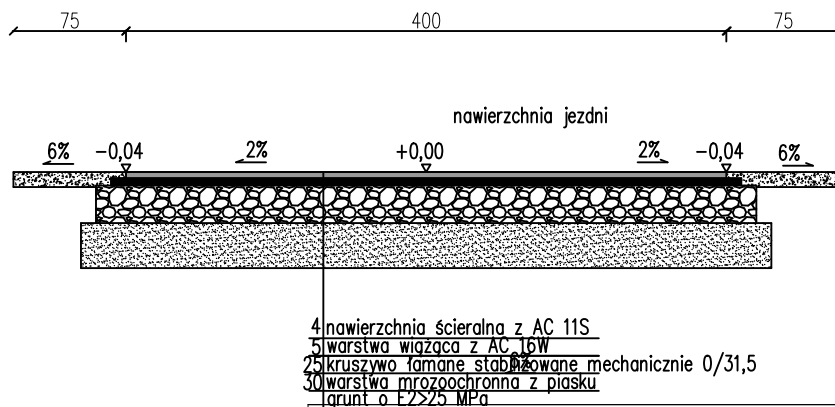

Pracownia projektów drogowych, nadzory  
mgr inż. Agnieszka Morawiak  
Plac Grunwaldu 21/10, 14-500 Braniewo  
tel. 663-412-660 e-mail: agnieszkamorawiak@wp.pl

Nazwa obiektu	DROGA GMINNA W MIEJSCOWOŚCI GŁĘBOCK (DZ. 38, 43, 20, 18)			
Inwestor	GMINA LELKOWO, LELKOWO 21, 14-521 LELKOWO			
Tytuł opracowania	OPRACOWANIE TECHNICZNE DLA REMONTU DROGI GMINNEJ W MIEJSCOWOŚCI GŁĘBOCK (DZ. 18, 43, 20, 38 OBR. GŁĘBOCK)			Data opracowania 05/2021
Nazwa rysunku	PRZEKROJE KONSTRUKCYJNE			Rys nr : 9
Zespół projektowy	imię i nazwisko	nr uprawnień	podpis	Skala 1:50
Projektował	mgr inż. Agnieszka Morawiak	WAM/0056/PDB/19		