


PRZEKRÓJ KONSTRUKCYJNY

skala 1:50

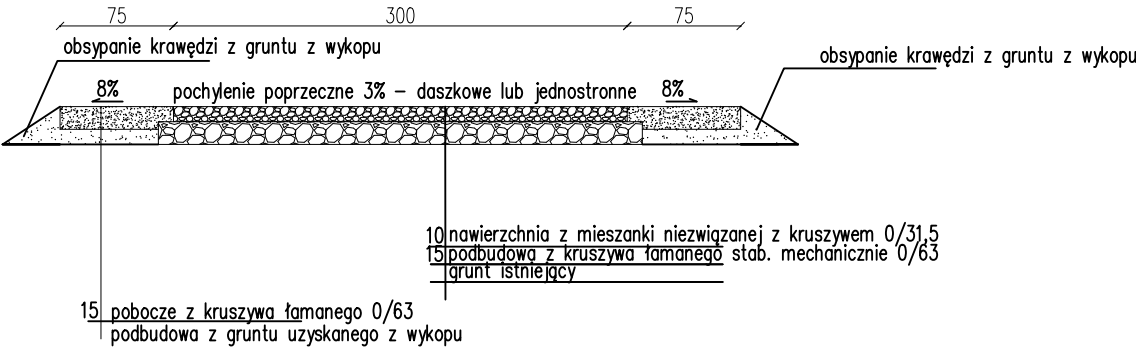

Pracownia projektów drogowych, nadzory mgr inż. Agnieszka Morawiak Maratońska 7, 14–500 Braniewo tel. 663–412–660 e-mail: agnieszkamorawiak@wp.pl				
Nazwa obiektu	DROGA GMINNA W MIEJSCOWOŚCI LELKOWO			
Inwestor	GMINA LELKOWO, LELKOWO 21, 14–521 LELKOWO			
Tytuł opracowania	OPRACOWANIE TECHNICZNE DLA REMONTU DROGI GMINNEJ W MIEJSCOWOŚCI LELKOWO (DZ DR.225, 79 OBR. LELKOWO)			Data opracowania 06/2024
Nazwa rysunku	PRZEKRÓJ KONSTRUKCYJNY			Rys nr : 2
Zespół projektowy	imię i nazwisko	nr uprawnień	podpis	Skala 1:50
Projektował	mgr inż. Agnieszka Morawiak	WAM/0056/PDB/19		