


Elewacja południowa
skala 1:100

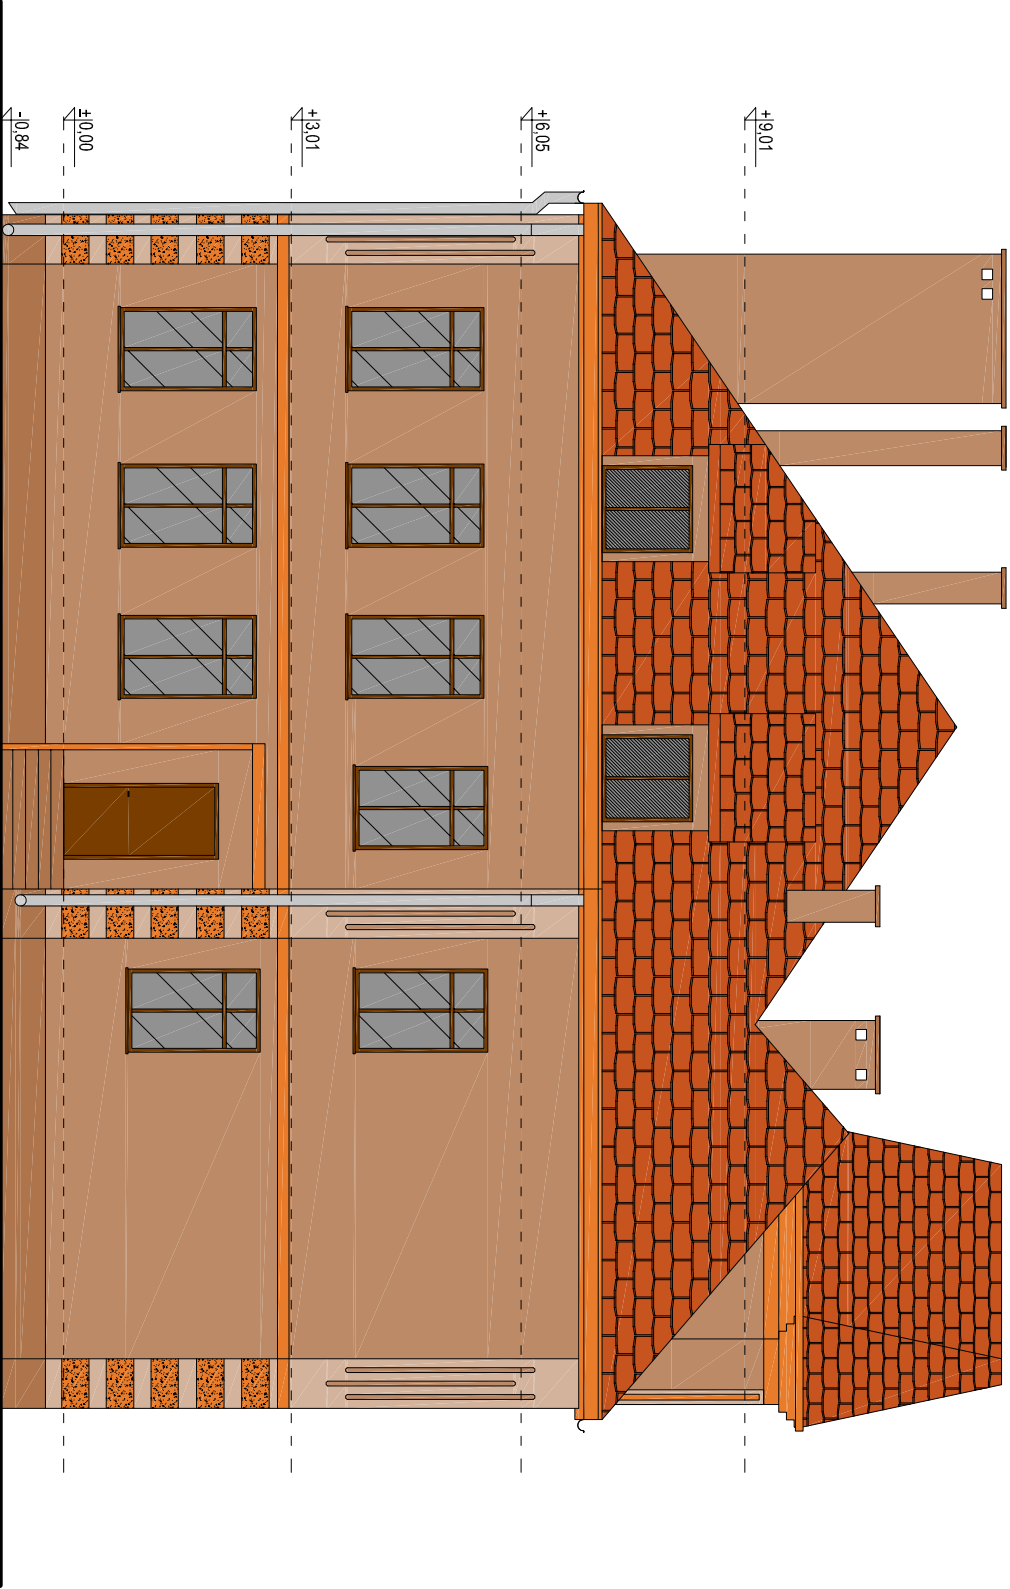

ELEMENT	MATERIAŁ I TECHNIKA	KOLORYSTYKA	PALETA NCS
łto elewacji	tylnk wapienno-trasowy fakturalny z wymłasczeniem w obrębie opasek okiennych	ugrowy	NCS S 2020-Y20R
gzymsy i boniowanie	szpachlówka mineralna drobnoziarnista zatarła na gładko	pomarańczowo - ugrowy	NCS S 2050-Y20R
plasty	szpachlówka mineralna drobnoziarnista zatarła na gładko	jasny ugiier	NCS S 1515-Y20R
cokół	tylnk wapienno-trasowy zatarły na gładko	ciemny ugiier	NCS S 3020-Y10R
orymowanie	tylnk-cynk	jasny srebrny	----
stółarka	drewniana	brązowy	----
poszycie dachu głównego	dachówka holenderka	ceglasty	----
poszycie dachu wieżycki	dachówka karpówka	ceglasty	----