


Elewacja północna
skala 1:100

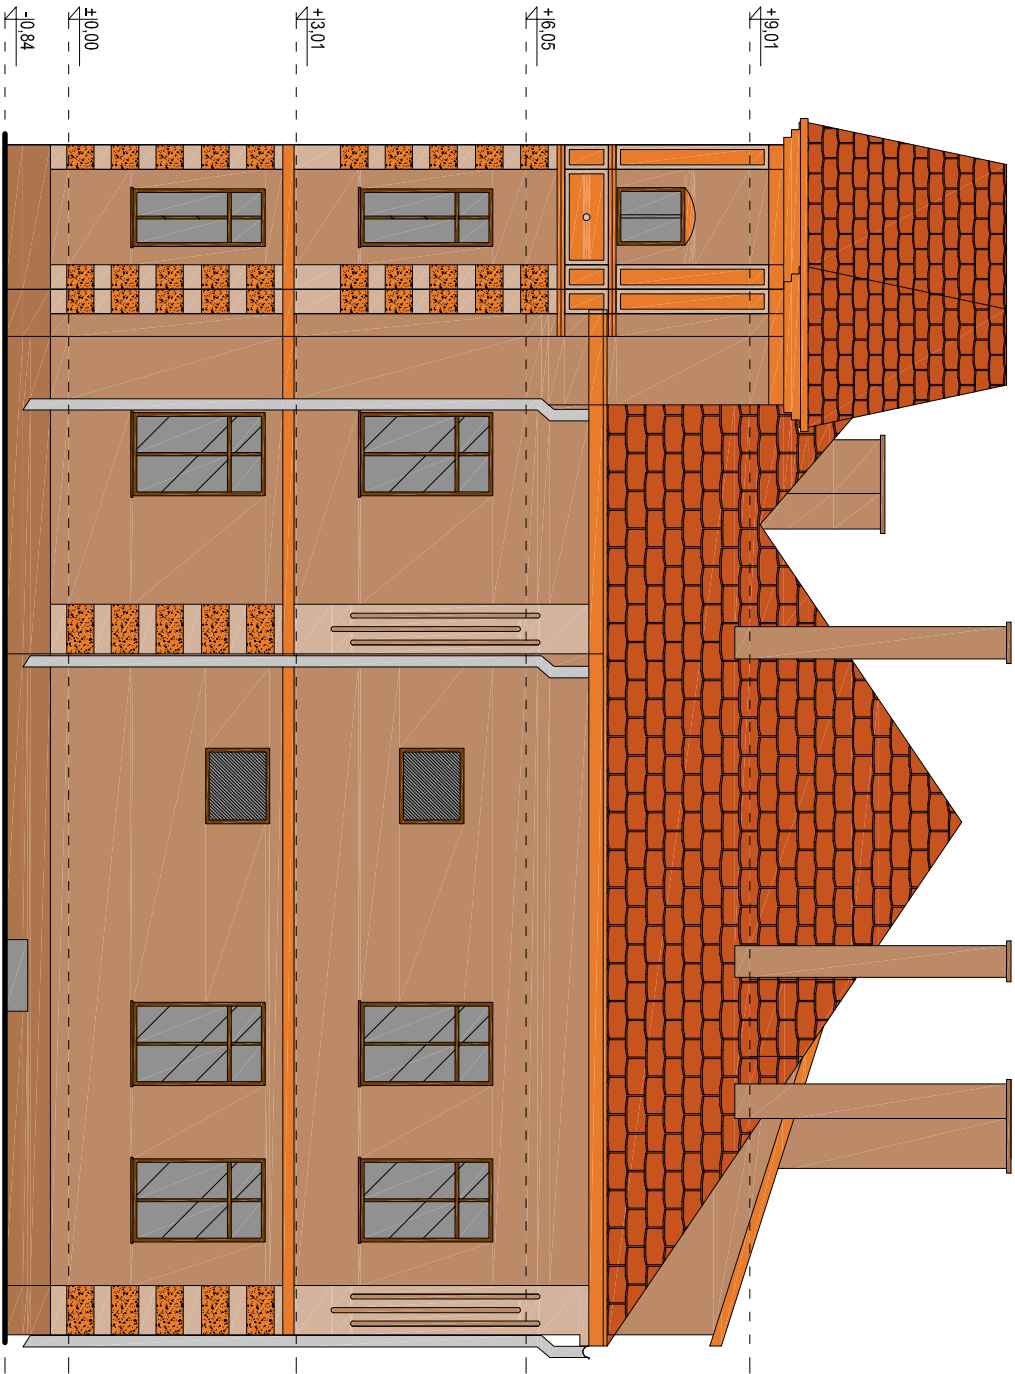

ELEMENT	MATERIAŁ I TECHNIKA	KOLORYSTYKA	PALETA NCS
łto elewacji	tylnk wapienno-trasowy fakturalny z wywłaszczeniem w obrębie opasek okiennych	ugrowy	NCS S 2020-Y20R
gzymsy i boniowanie	szpachlówka mineralna drobnoziarnista zatarła na gładko	pomarańczowo - ugrowy	NCS S 2050-Y20R
piłasty	szpachlówka mineralna drobnoziarnista zatarła na gładko	jasny ugler	NCS S 1515-Y20R
cokół	tylnk wapienno-trasowy zatarły na gładko	ciemny ugler	NCS S 3020-Y10R
orymnowanie	tylnk-cynk	jasny srebrny	---
stolarka	drewniana	brązowy	---
poszycie dachu głównego	dachówka holenderka	ceglasty	---
poszycie dachu wieżyczki	dachówka karpiewka	ceglasty	---