BARIERY ENERGOCHŁONNE NA PRZEPUŚCIE

PRZEKRÓJ POPRZECZNY A–A

skala 1:20

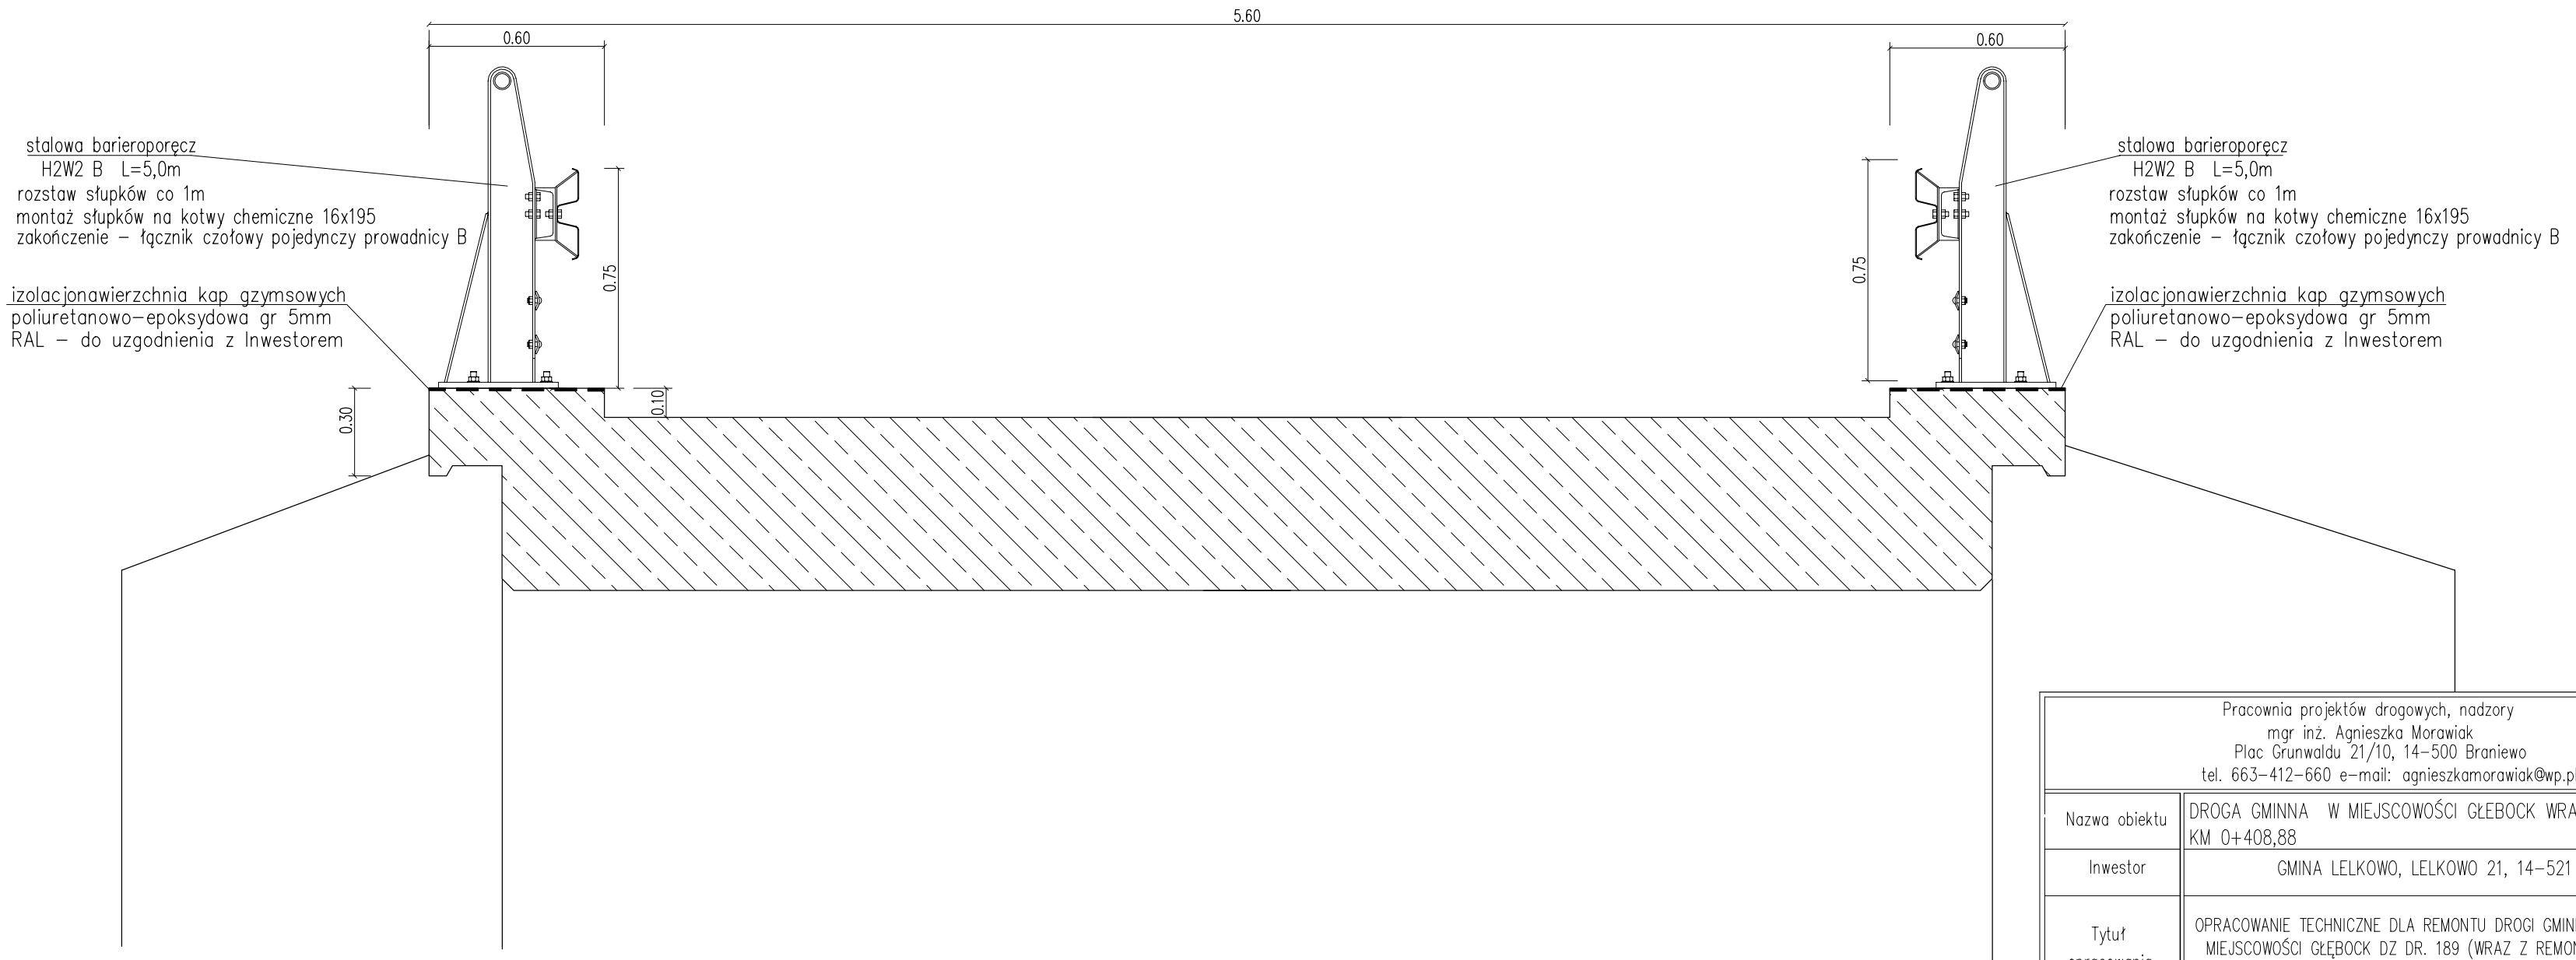

Pracownia projektów drogowych, nadzory
mgr inż. Agnieszka Morawiak
Plac Grunwaldu 21/10, 14–500 Braniewo
tel. 663–412–660 e–mail: agnieszkamorawiak@wp.pl

Nazwa obiektu	DROGA GMINNA W MIEJSCOWOŚCI GŁEBOCK WRAZ Z MOSTKIEM W KM 0+408,88			
Inwestor	GMINA LELKOWO, LELKOWO 21, 14–521 LELKOWO			
Tytuł opracowania	OPRACOWANIE TECHNICZNE DLA REMONTU DROGI GMINNEJ W MIEJSCOWOŚCI GŁĘBOCK DZ DR. 189 (WRAZ Z REMONTEM MOSTKU) OBR.GŁEBOCK			Data opracowania 05/2021
Nazwa rysunku	BARIERY ENERGOCHŁONNE NA PRZEPUŚCIE			Rys nr : 9
Zespół projektowy	imię i nazwisko	nr uprawnień	podpis	Skala 1:20
Projektował	mgr inż. Agnieszka Morawiak	WAM/0056/PDB/19		
Opracował	inż. Grzegorz Walczak			