


PRZEKRÓJ KONSTRUKCYJNY

SKALA  
1:50

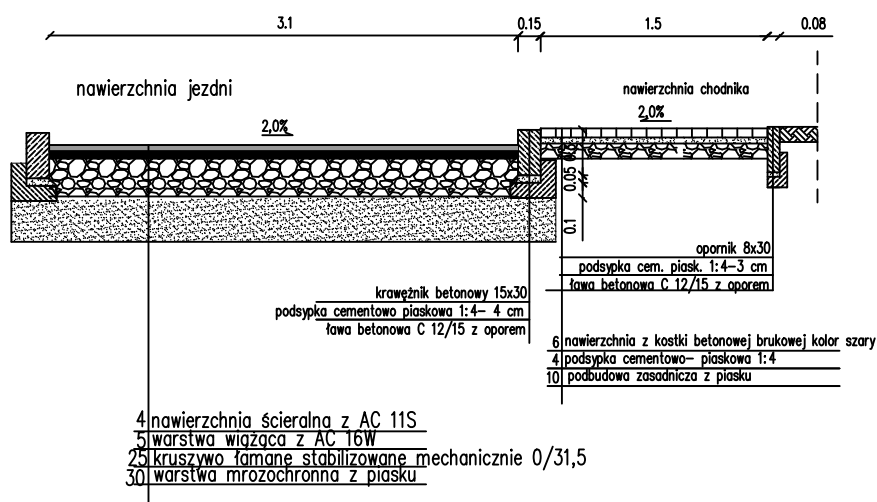

Pracownia projektów drogowych, nadzory mgr inż. Agnieszka Morawiak Maratońska 7, 14-500 Braniewo tel. 663-412-660 e-mail: agnieszkamorawiak@wp.pl				
Nazwa obiektu	DROGA GMINNA W MIEJSCOWOŚCI WYSZKOWO, DZ. 228/61 OBR. WYSZKOWO			
Inwestor	GMINA LELKOWO, LELKOWO 21, 14-521 LELKOWO			
Tytuł opracowania	REMONT DROGI GMINNEJ W MIEJSCOWOŚCI WYSZKOWO, DZ. 228/61 OBR. WYSZKOWO			Data opracowania 02/2023
				Rys nr : 4
Nazwa rysunku	PRZEKRÓJ KONSTRUKCYJNY			Skala 1:50
Zespół projektowy	imię i nazwisko	nr uprawnień	podpis	
Projektował	mgr inż. Agnieszka Morawiak	WAM/0056/PDB/19		