


PRZEKRÓJ KONSTRUKCYJNY

SKALA
1:50

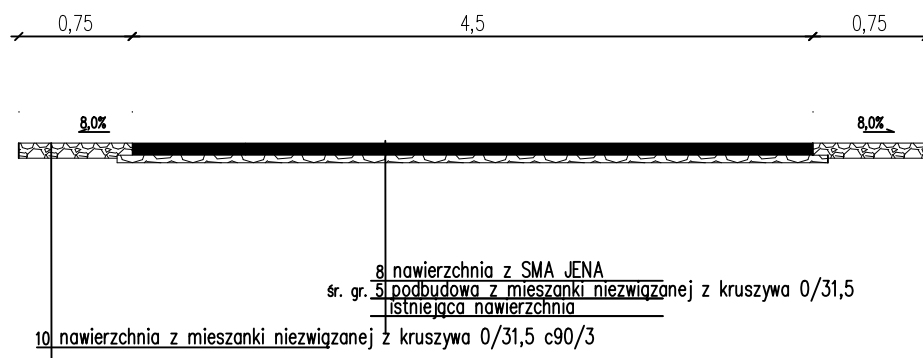

Pracownia projektów drogowych, nadzory mgr inż. Agnieszka Morawiak Maratońska 7, 14-500 Braniewo tel. 663-412-660 e-mail: agnieszkamorawiak@wp.pl				
Nazwa obiektu	DROGA GMINNA PRZEBĘDOWO – KRZEKOTY DZ NR 106 OBR. KRZEKOTY			
Inwestor	GMINA LELKOWO, LELKOWO 21, 14-521 LELKOWO			
Tytuł opracowania	PROGRAM FUNKCJONALNO- UŻYTKOWY DLA: PRZEBUDOWA DROGI GMINNEJ MIŁAKI- PRZEBĘDOWO DZ. NR 106 OBR. KRZEKOTY			Data opracowania 02/2023
Nazwa rysunku	PRZEKRÓJ KONSTRUKCYJNY- KONCEPCJA			Rys nr : 4
Zespół projektowy	imię i nazwisko	nr uprawnień	podpis	Skala
Projektował	mgr inż. Agnieszka Morawiak	WAM/0056/PDB/19		1:50