




Pik = 2+079,33
Skala 1:200/200

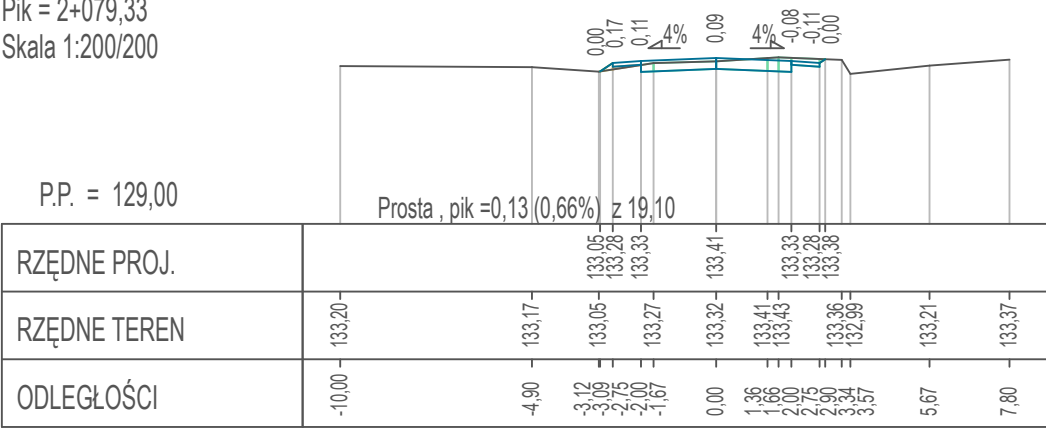


Pik = 2+144,53
Skala 1:200/200

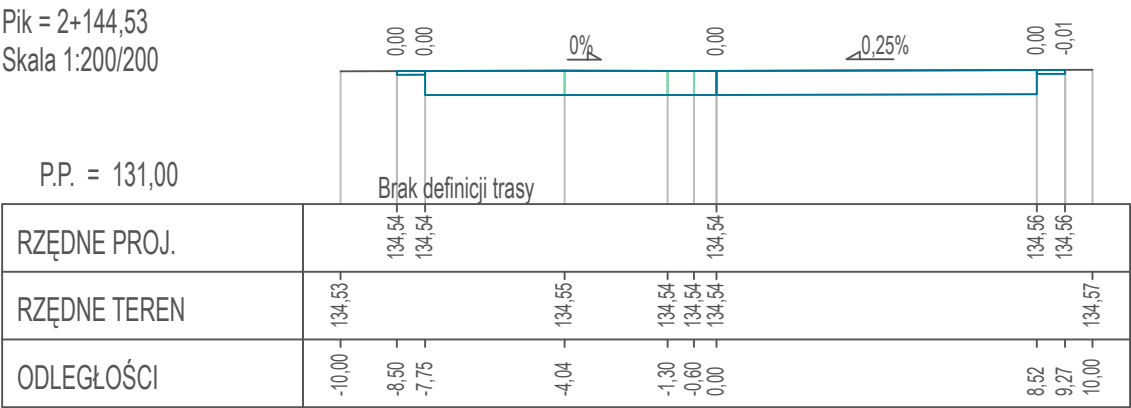


Pik = 2+098,43
Skala 1:200/200

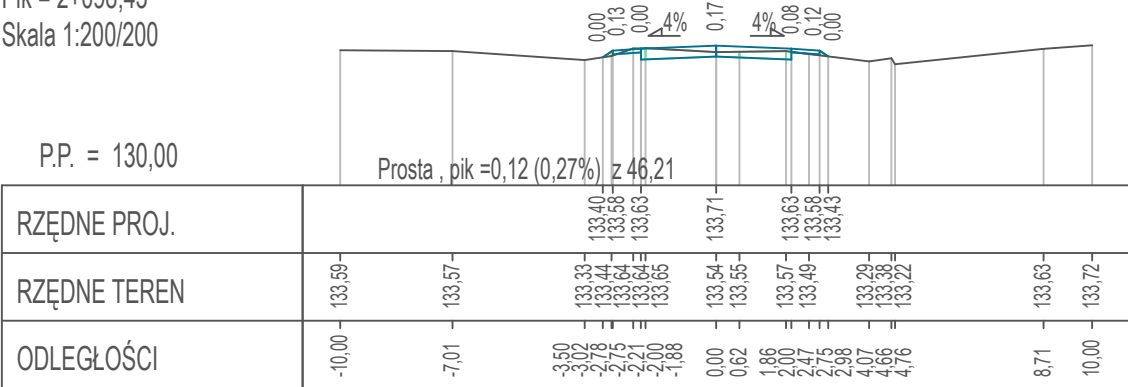

Pik = 2+113,78
Skala 1:200/200

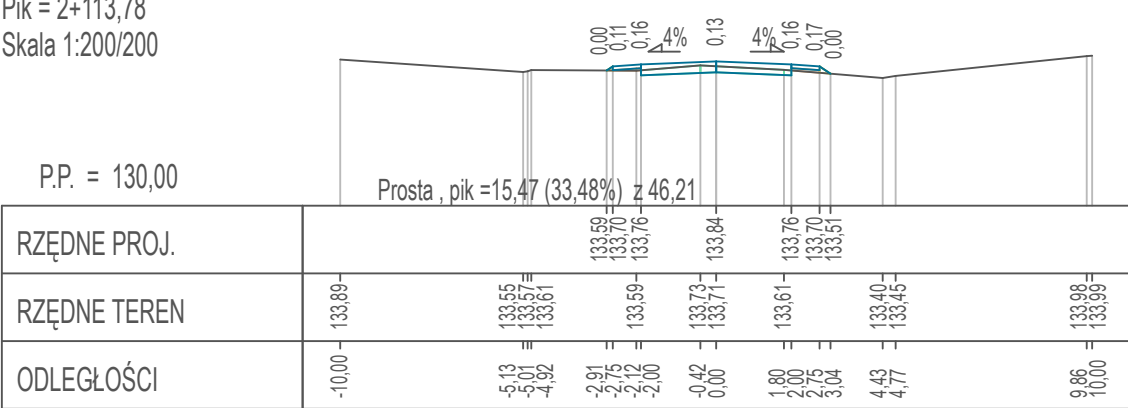

Pik = 2+134,12
Skala 1:200/200

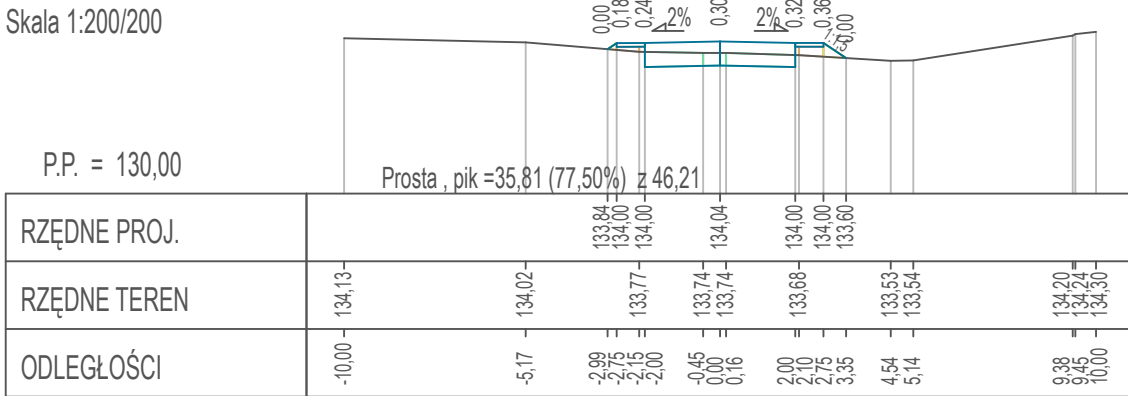

Pracownia projektów drogowych, nadzory mgr inż. Agnieszka Morawiak Plac Grunwaldu 21/10, 14-500 Braniewo tel. 663-412-660 e-mail: agnieszkamorawiak@wp.pl			
Nazwa obiektu	DROGA GMINNA W MIEJSCOWOŚCI GŁĘBOCK (DZ. 38, 20, 18, 43)		
Inwestor	GMINA LELKOWO, LELKOWO 21, 14-521 LELKOWO		
Tytuł opracowania	OPRACOWANIE TECHNICZNE DLA REMONTU DROGI GMINNEJ W MIEJSCOWOŚCI GŁĘBOCK (DZ. 18, 20, 38, 43 OBR. GŁĘBOCK)		Data opracowania 05/2021
			Rys nr : 18
Nazwa rysunku	PRZEKROJE NORMALNE ODCINEK B-C		
Zespół projektowy	imię i nazwisko	nr uprawnień	podpis
Projektował	mgr inż. Agnieszka Morawiak	WAM/0056/PDB/19	
			Skala 1:200