

Lelkowo, dnia 08.03.2017

Znak sprawy RG.III.271.2.2017

Strona internetowa

dotyczy: postępowania o udzielenie zamówienia publicznego prowadzonego przez Gminę Lelkowo, w trybie przetargu nieograniczonego na zadanie pn. *„Przebudowa drogi gminnej Nr 114022N w miejscowości Dębowiec, dwóch dróg wewnętrznych w miejscowości Lelkowo oraz dróg gminnych Nr 114024N i Nr 114012N w miejscowości Głębock”*

W związku z prowadzonym postępowaniem przetargowym prowadzonym w trybie przetargu nieograniczonego na zadanie pn. *„Przebudowa drogi gminnej Nr 114022N w miejscowości Dębowiec, dwóch dróg wewnętrznych w miejscowości Lelkowo oraz dróg gminnych Nr 114024N i Nr 114012N w miejscowości Głębock”* – znak sprawy RG.III.271.2.2017 w dniu 07 marca 2017 roku wpłynęły następujące zapytania:

1. ZADANIE: PRZEBUDOWA DROGI GMINNEJ NR 114022N w m. DĘBOWIEC. Pozycja przedmiarowa nr 9. Warstwa profilowa podana jest w ilości średnio 25 kg/m^2 co daje grubość 1 cm/m^2 , jednakże na przekroju drogi o kilometrażu 0+000 do 0+880 km (oprócz mijanek) wyżej wymieniona warstwa ma grubość 4 cm. Proszę o skorygowanie rozbieżności.
2. ZADANIE: PRZEBUDOWA DROGI GMINNEJ NR 114022N w m. DĘBOWIEC. Proszę o podanie poprawnej grubości warstwy wiążącej oraz ścieralnej na mijankach [różnice grubości na przekroju (5cm ścieralna, 5cm wiążąca), a w opisie technicznym(6cm ścieralna, 4cm wiążąca)].

Zamawiający – Gmina Lelkowo, działając na podstawie art. 38 ust. 1 i ust. 2 ustawy z dnia 29 stycznia 2004 r. Prawo zamówień publicznych (tekst jednolity: Dz. U. z 2015 r. poz. 2164) składa następujące wyjaśnienia

Dotyczy pytania Nr 1:

Pozycja Nr 9 przedmiaru robót zadania: *Przebudowa drogi gminnej nr 114022n w m. Dębowiec* obejmuje ułożenie warstwy profilowej z betonu asfaltowego AC 16W w ilości 25 kg/m² z dowozem – całkowita ilość: 77,44 Mg. Zamawiający nie wskazuje grubości tej warstwy. Rozbieżności zostały skorygowane na rysunku przekroju normalnego drogi o kilometrażu 0 + 880 (oprócz mijanek) – Rys. 3.1./w załączeniu do wyjaśnienia/.

Dotyczy pytania Nr 2:

Poprawna grubość warstwy ścieralnej oraz warstwy wiążącej na mijankach na zadaniu : *Przebudowa drogi gminnej nr 114022n w m. Dębowiec* wynosi następująco:


- warstwa ścieralna z SMA 16 – gr. 6 cm,
- warstwa wiążąca z betonu asfaltowego (AC 16W) – gr. 4 cm.

Rozbieżności zostały skorygowane na rysunku przekroju normalnego drogi na mijankach – Rys. 3.2./w załączeniu do wyjaśnienia/.

Wójt

Mgr inż. Stanisław Popiel

od km 0 + 000 do km 0 + 880 (oprócz mijanek)

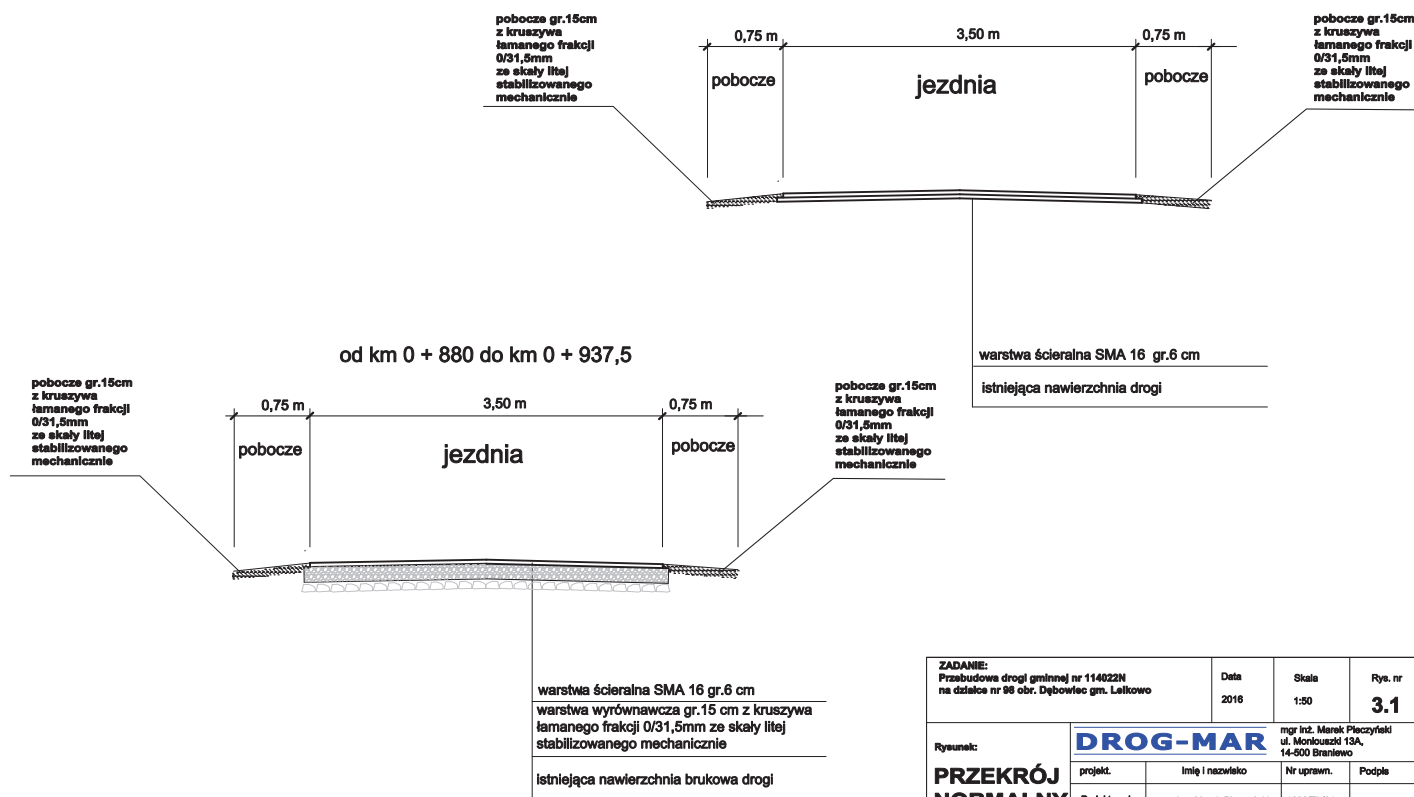


Uwaga :

spadki poprzeczne dopasowane do spadków istniejącej nawierzchni

ZADANIE: Przebudowa drogi gminnej nr 114022N na działce nr 98 obr. Dębówiec gm. Lelkowo		Data 2016	Skala 1:50	Rys. nr 3.1
Rysunek: PRZEKRÓJ NORMALNY		mgr inż. Marek Płaczyski ul. Moniuszki 13A, 14-500 Braniewo		
projekt.		imię i nazwisko	Nr uprawn.	Podpis
Projektował		mgr inż. Marek Płaczyski	1638/EL/01	
INWESTOR: GMINA LEFKOWO				

na mijankach

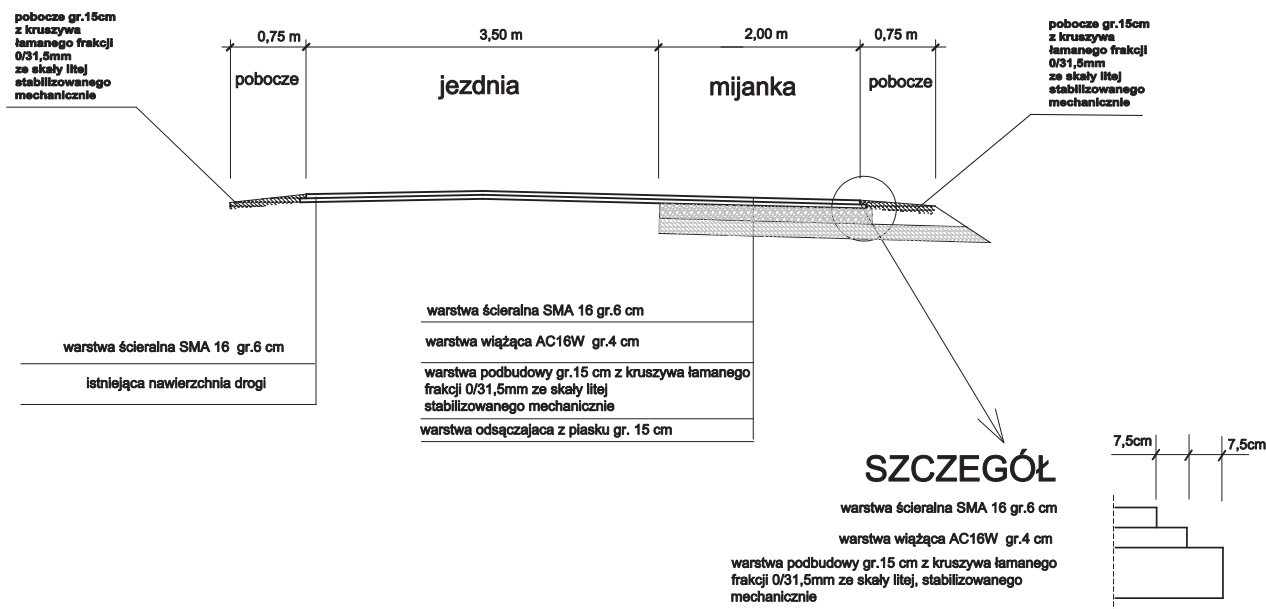

Uwaga :

spadki poprzeczne dopasowane do spadków istniejącej nawierzchni

ZADANIE: Przebudowa drogi gminnej nr 114022N na działce nr 98 obr. Dębówiec gm. Lelkowo		Data 2016	Skala 1:50	Rys. nr 3.2
Rysunek: PRZEKRÓJ NORMALNY		mgr inż. Marek Płaczyski ul. Moniuszki 13A, 14-500 Braniewo		
projekt.		imię i nazwisko	Nr uprawn.	Podpis
Projektował		mgr inż. Marek Płaczyski	1638/EL/01	
INWESTOR: GMINA LEFKOWO				