


PROFIL PODŁUŻNY
skala 1:50/500

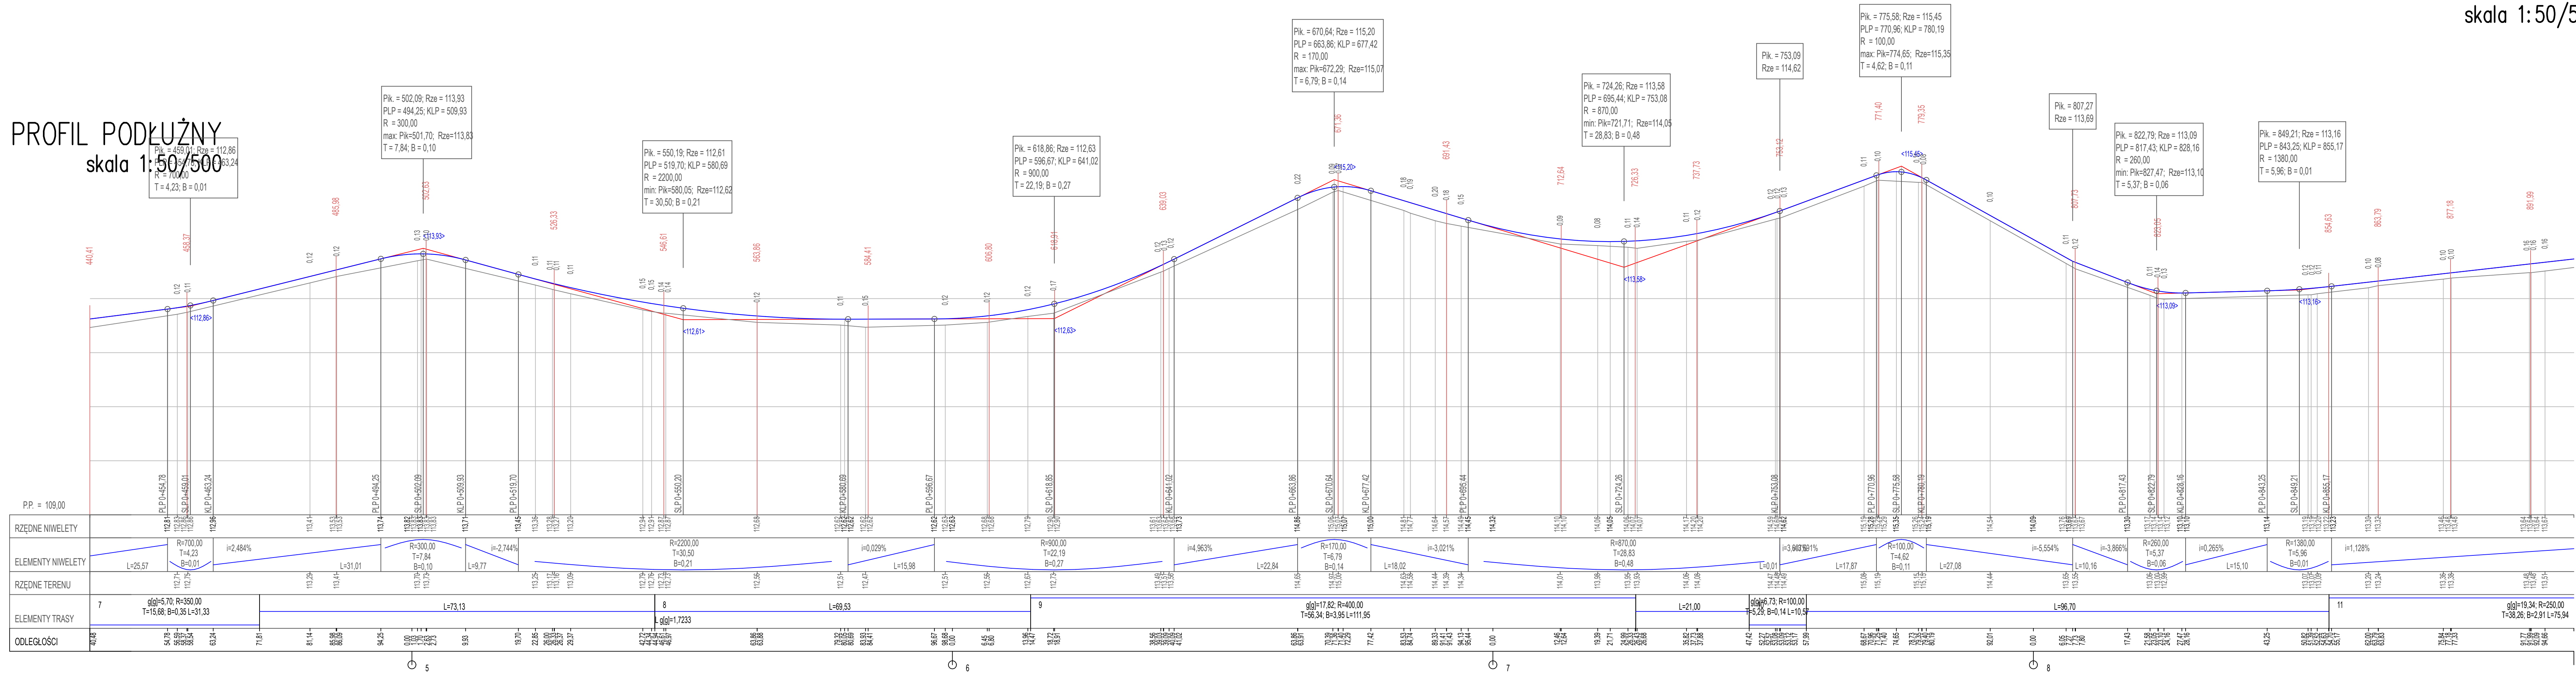

PROFIL PODŁUŻNY
skala 1:50/500

Pracownia projektów drogowych, nadzory mgr inż. Agnieszka Morawiak Plac Grunwaldu 21/10, 14-500 Braniewo tel. 663-412-660 e-mail: agnieszka.morawiak@wp.pl			
Nazwa obiektu	DROGA GMINNA W MIEJSCOWOŚCI GŁĘBOCK WRAZ Z PRZEPUSTEM W KM 0+408,88		
Inwestor	GMINA LEŁKOWO, LEŁKOWO 21, 14-521 LEŁKOWO		
Tytuł opracowania	OPRACOWANIE TECHNICZNE DLA REMONTU DROGI GMINNEJ W MIEJSCOWOŚCI GŁĘBOCK DZ DR. 189, 194/4 (WRAZ Z REMONTEM PRZEPUSTU) OBR.GŁĘBOCK		Data opracowania 12/2021 Rys nr : 6 Skala 1:50/500
Nazwa rysunku	PROFIL PODŁUŻNY od km 0+440,41 do km 0+894,66		
Zespół projektowy	imię i nazwisko	nr uprawnień	podpis
Projektował	mgr inż. Agnieszka Morawiak	WAM/0056/P08/19	