




Pik = 0+000,00  
Skala 1:200/200

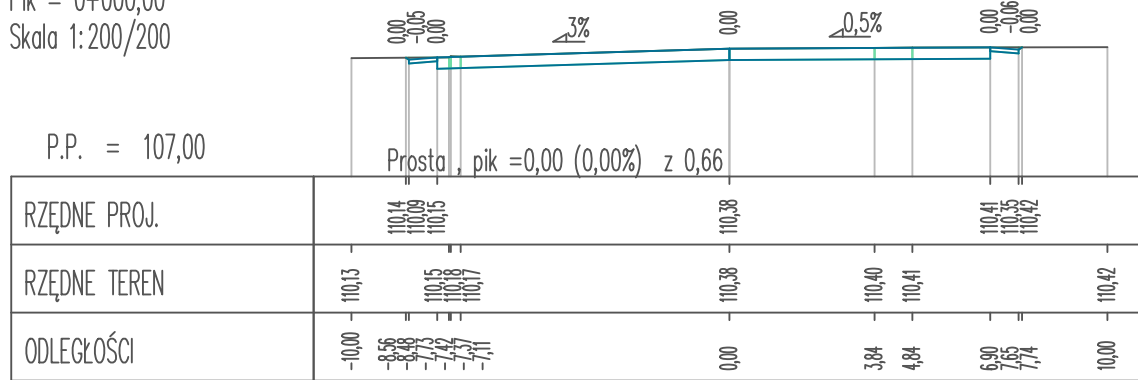


Pik = 0+008,63  
Skala 1:200/200

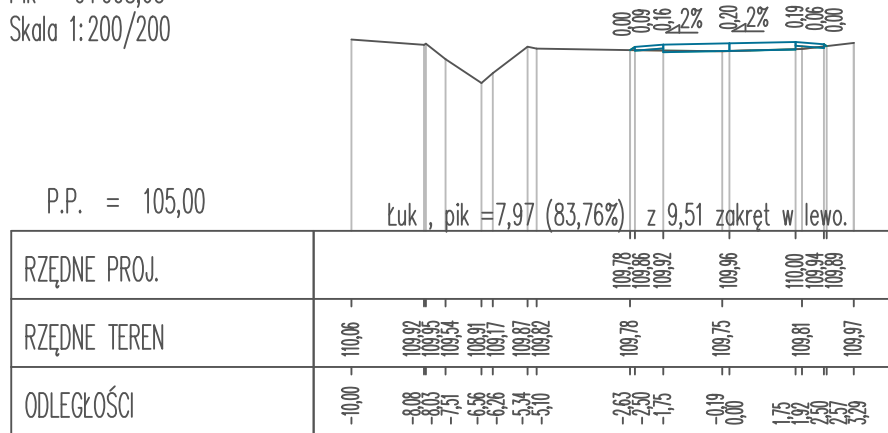


Pik = 0+025,24  
Skala 1:200/200

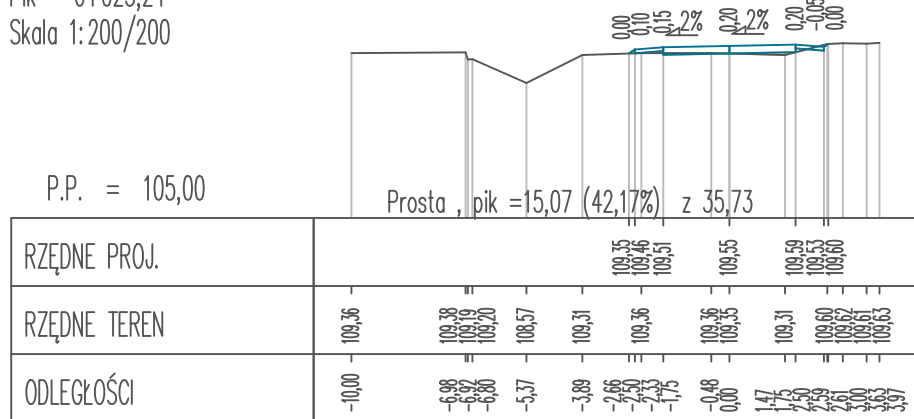


Pik = 0+042,41  
Skala 1:200/200

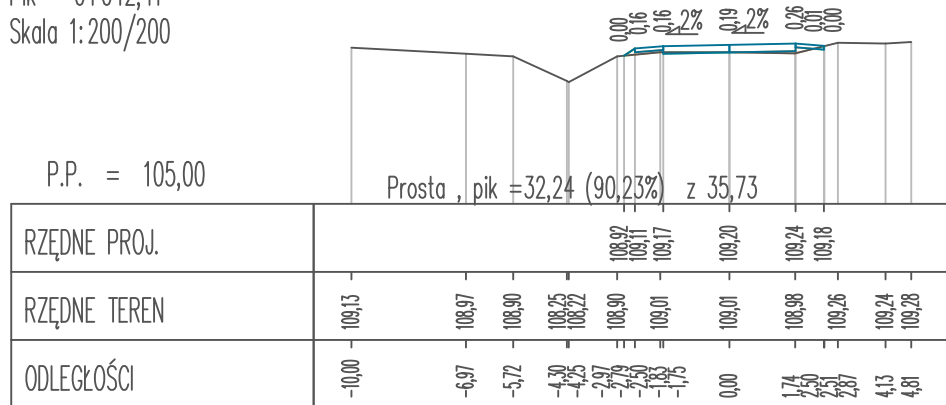


Pik = 0+060,99  
Skala 1:200/200

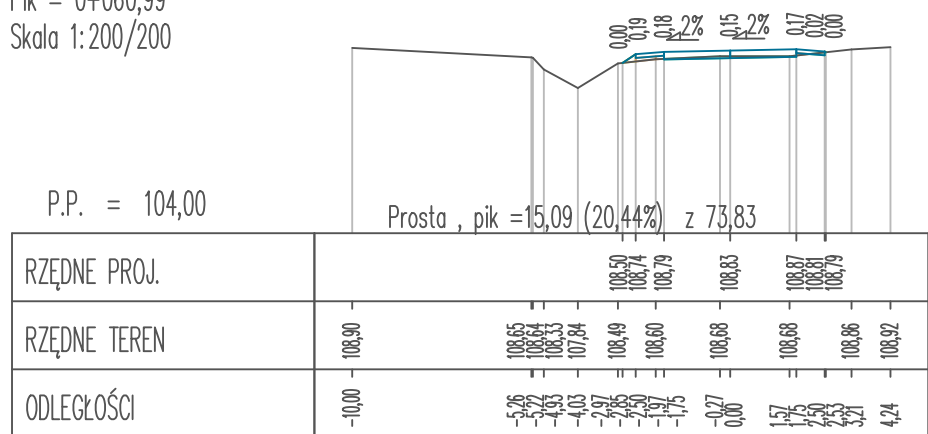


Pik = 0+079,74  
Skala 1:200/200

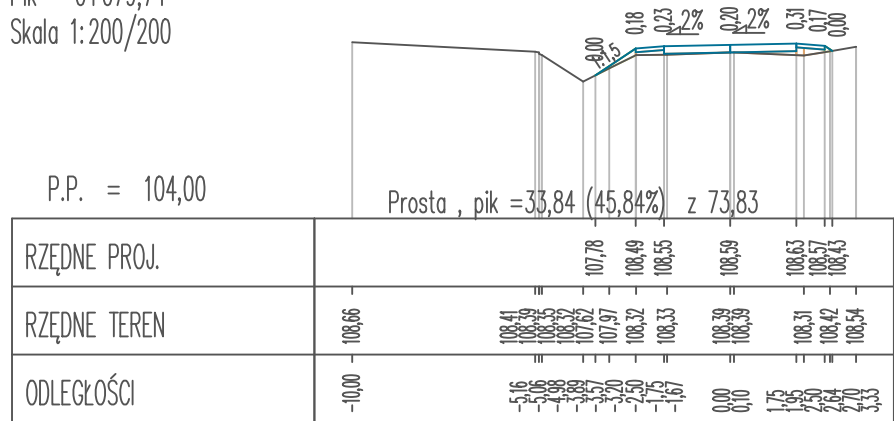


Pik = 0+098,86  
Skala 1:200/200

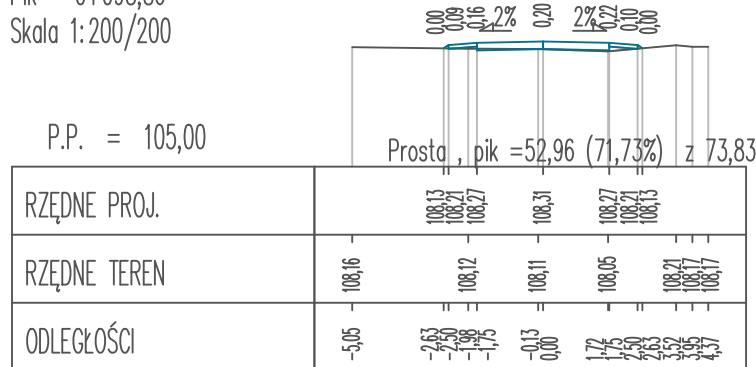


Pik = 0+119,66  
Skala 1:200/200

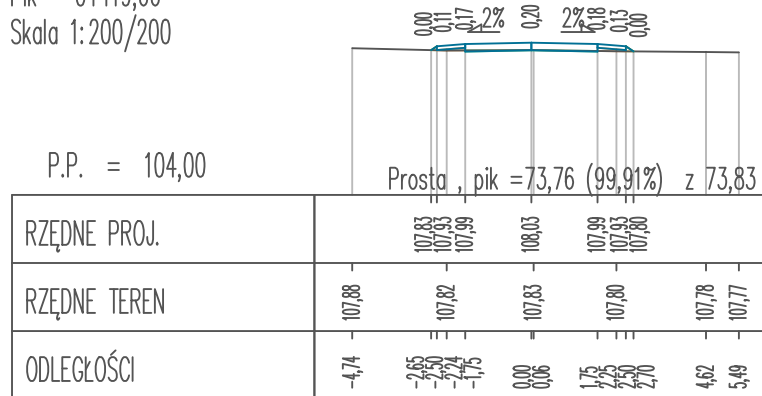


Pik = 0+132,58  
Skala 1:200/200

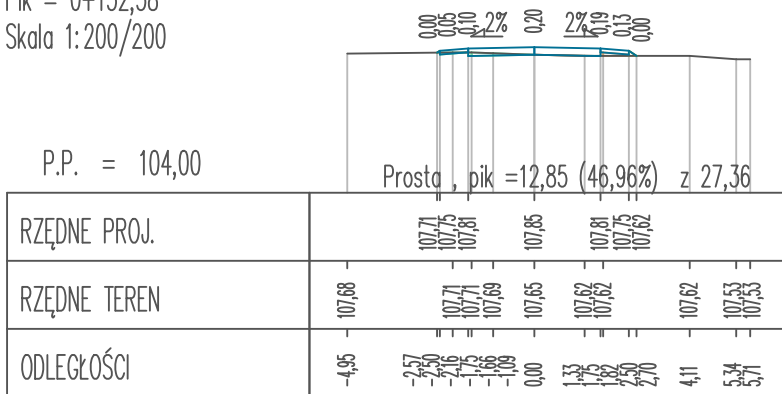


Pik = 0+147,49  
Skala 1:200/200

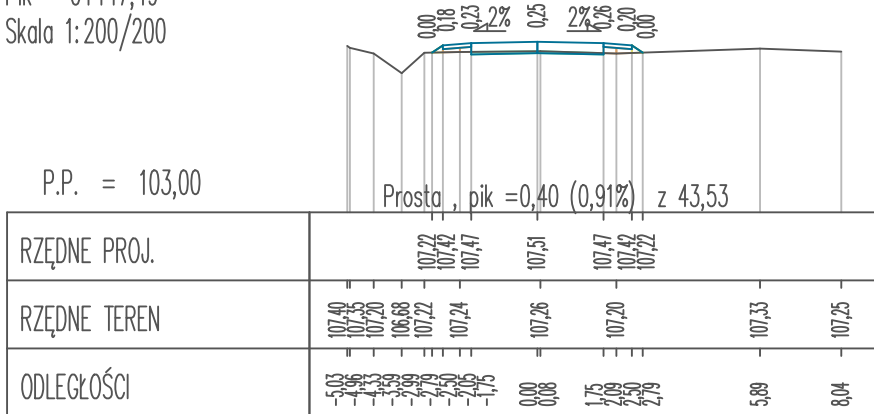


Pik = 0+174,59  
Skala 1:200/200

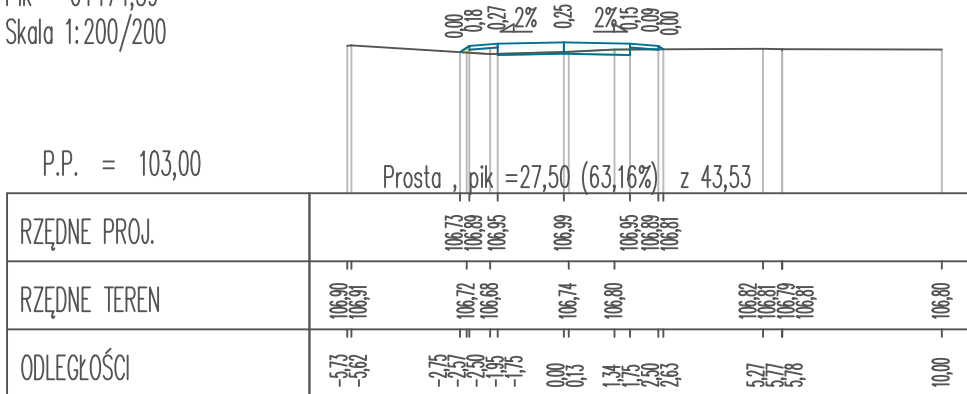


Pik = 0+190,98  
Skala 1:200/200

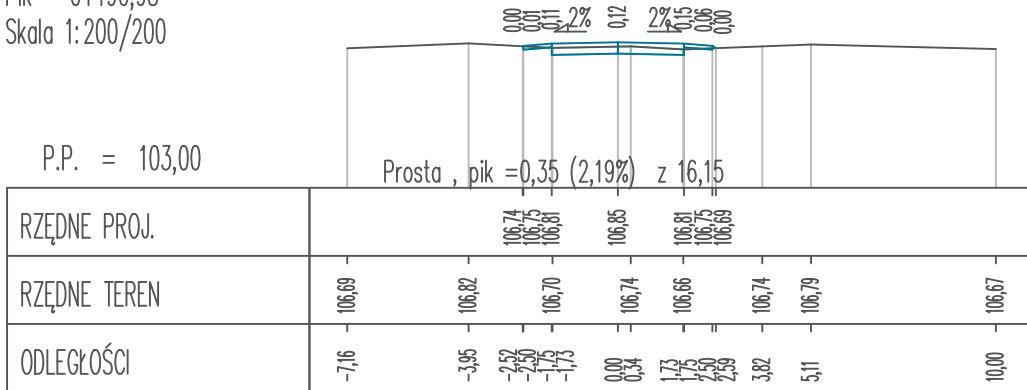


Pik = 0+208,28  
Skala 1:200/200

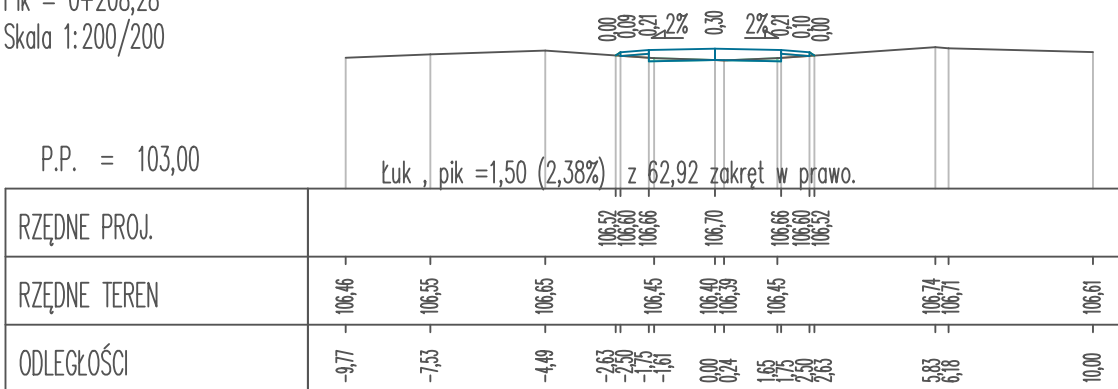


Pik = 0+225,60  
Skala 1:200/200

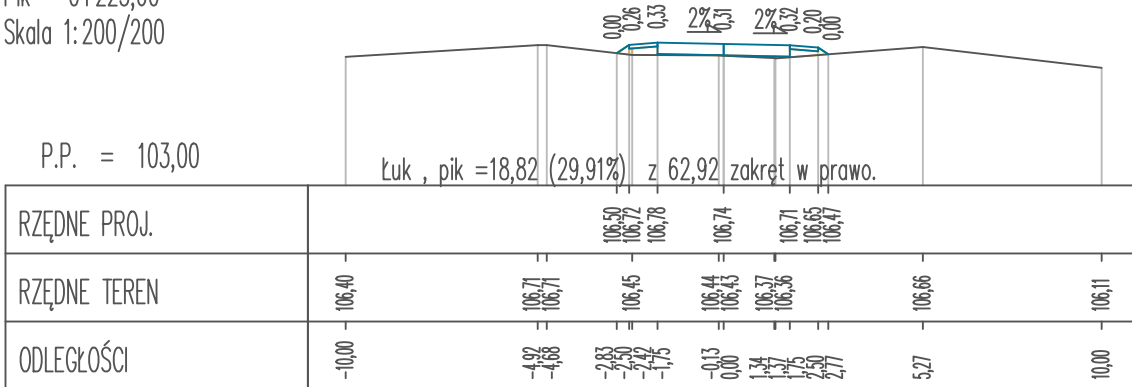


Pik = 0+244,08  
Skala 1:200/200

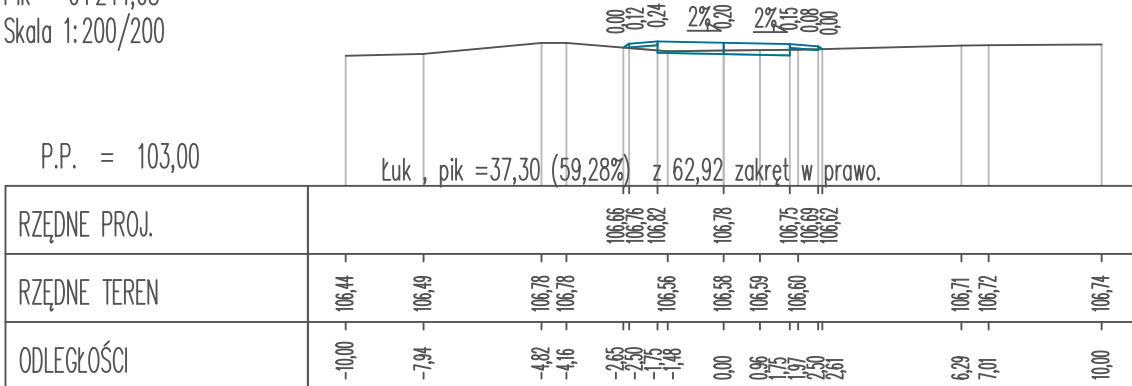


Pik = 0+254,89  
Skala 1:200/200

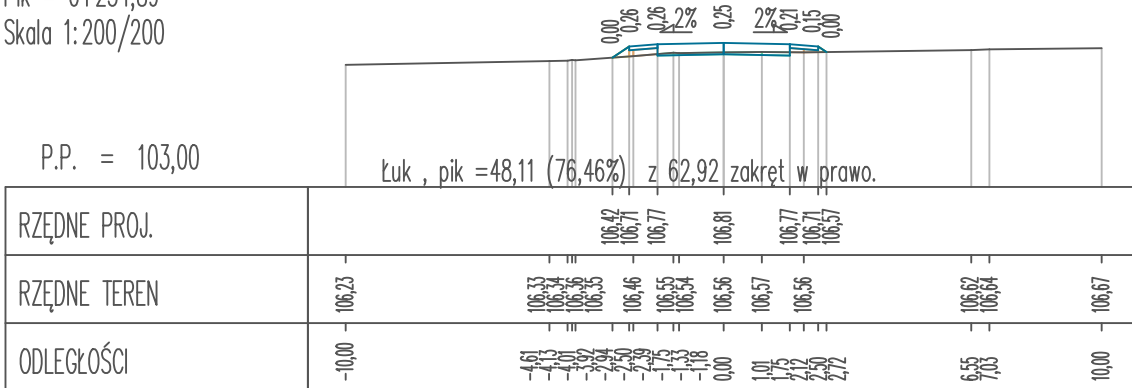


Pik = 0+263,33  
Skala 1:200/200

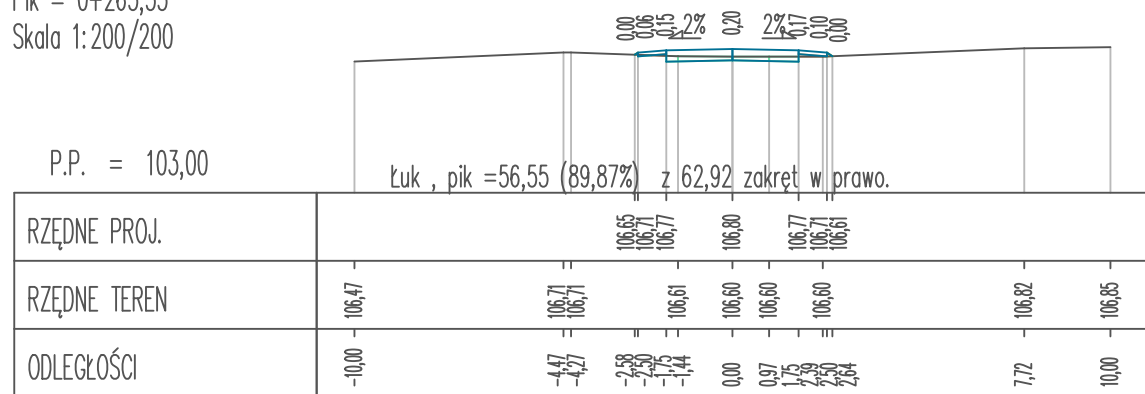


Pik = 0+283,90  
Skala 1:200/200

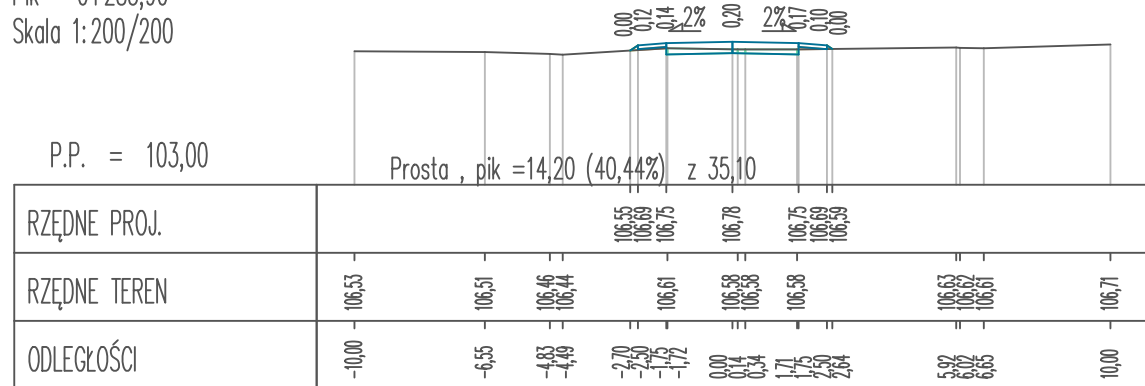

Pik = 0+304,81  
Skala 1:200/200

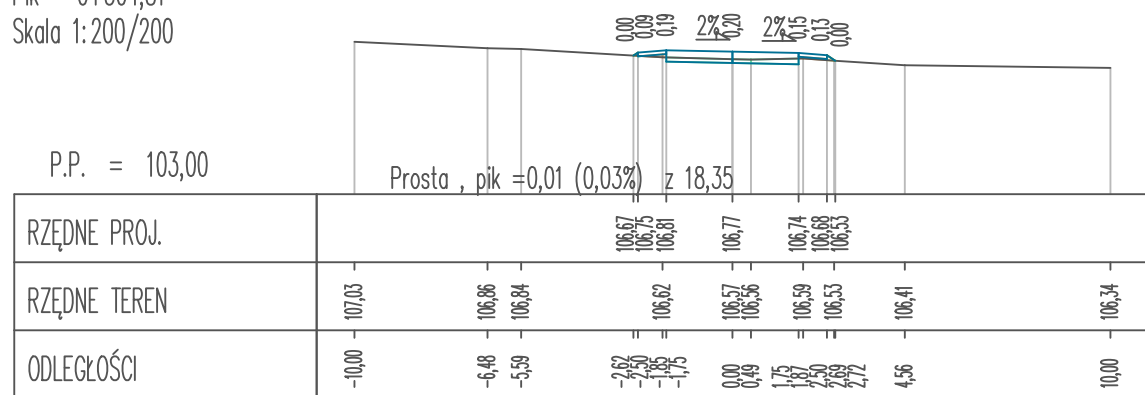

Pik = 0+330,87  
Skala 1:200/200

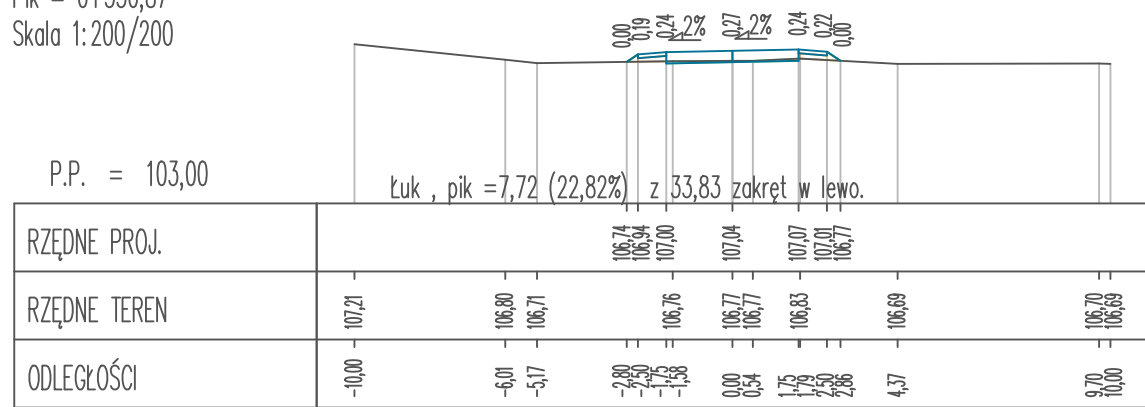

Pracownia projektów drogowych, nadzory mgr inż. Agnieszka Morawiak Plac Grunwaldu 21/10, 14–500 Braniewo tel. 663–412–660 e-mail: agnieszka.morawiak@wp.pl				
Nazwa obiektu	DROGA GMINNA LELKOWO– GRABOWIEC, DZ. DR. 79 i 80 OBR. LELKOWO			
Inwestor	GMINA LELKOWO, LELKOWO 21, 14–521 LELKOWO			
Tytuł opracowania	REMONT DROGI GMINNEJ LELKOWO– GRABOWIEC			Data opracowania 02/2023
Nazwa rysunku	PRZKROJE NORMALNE			Rys nr : 6
Zespół projektowy	imię i nazwisko	nr uprawnień	podpis	Skala
Projektował	mgr inż. Agnieszka Morawiak	WAM/0056/PDB/19		1:200