




Pik = 0+345,45
Skala 1:200/200

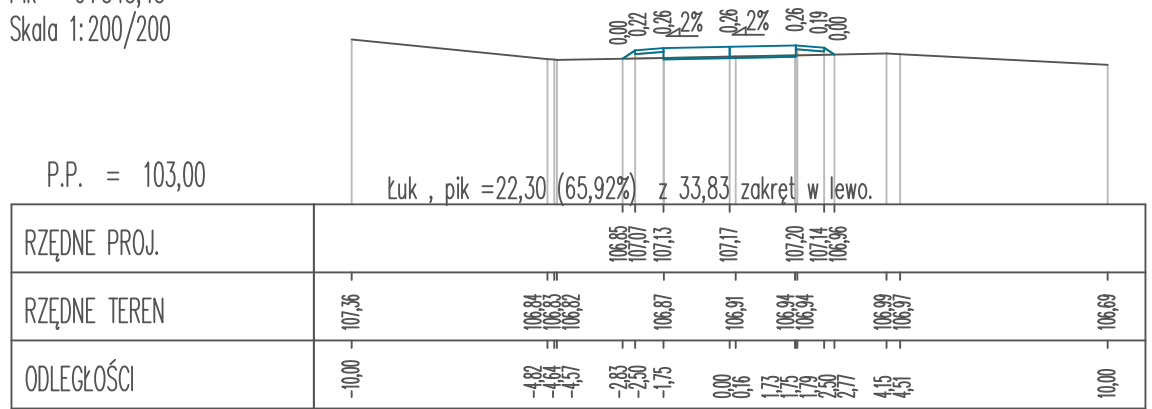


Pik = 0+356,96
Skala 1:200/200

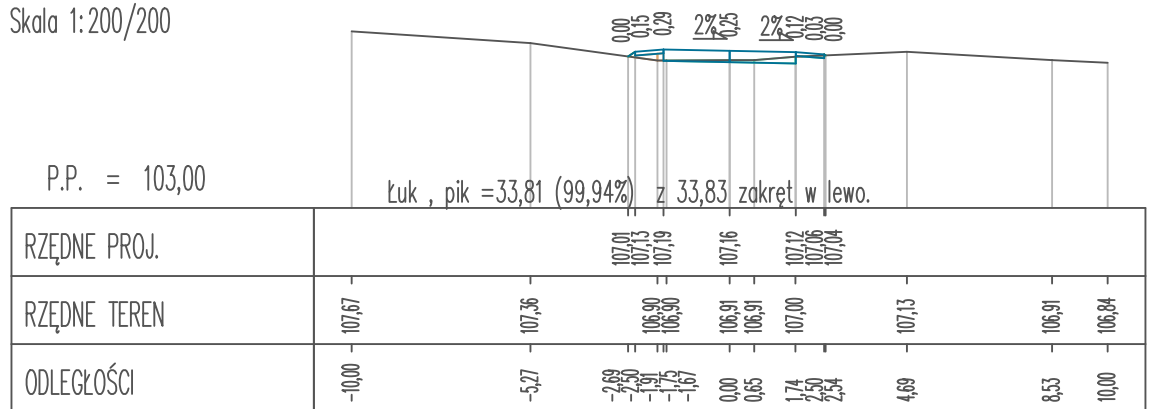


Pik = 0+389,24
Skala 1:200/200

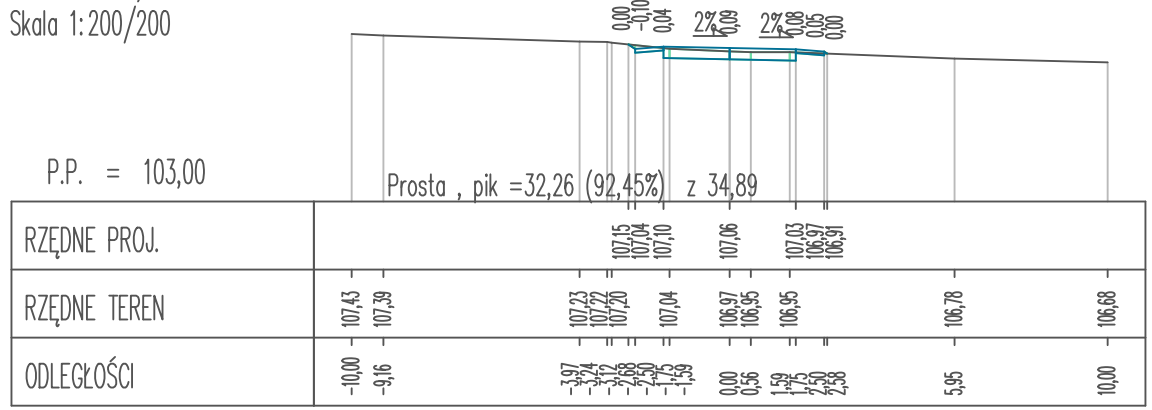


Pik = 0+403,17
Skala 1:200/200

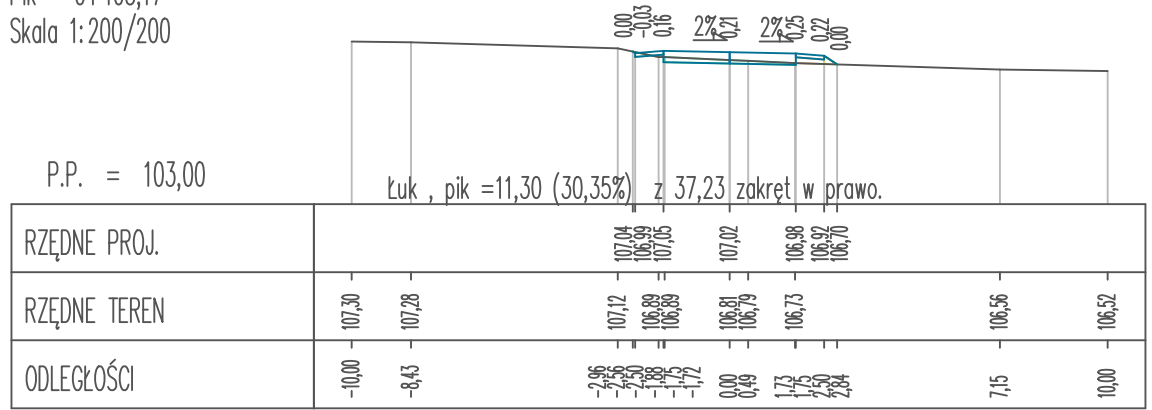


Pik = 0+416,22
Skala 1:200/200

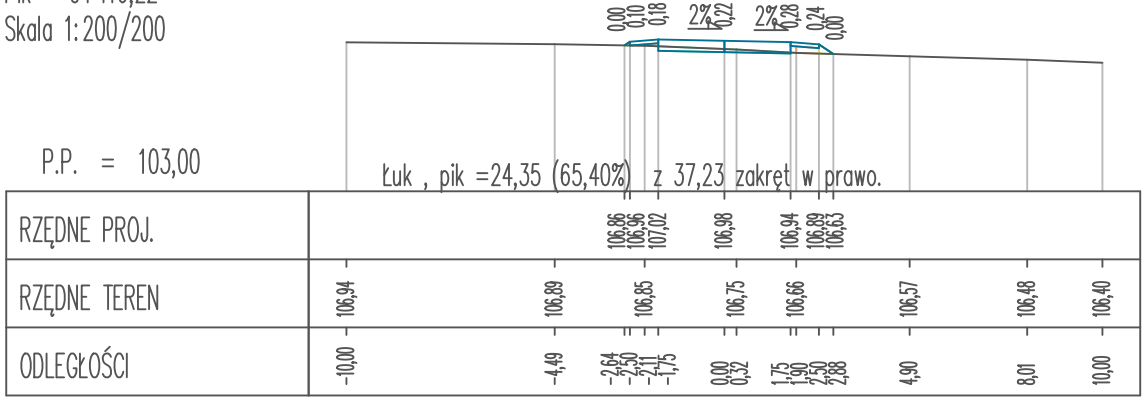


Pik = 0+444,97
Skala 1:200/200

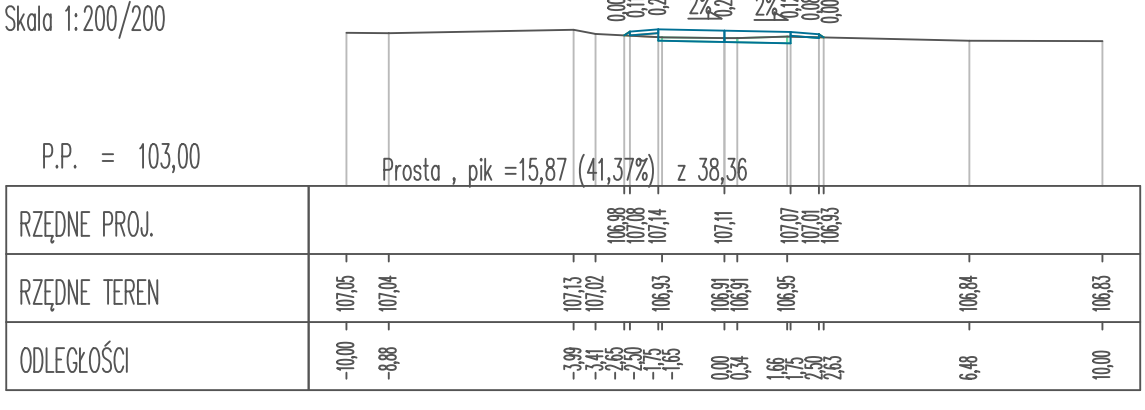


Pik = 0+467,46
Skala 1:200/200

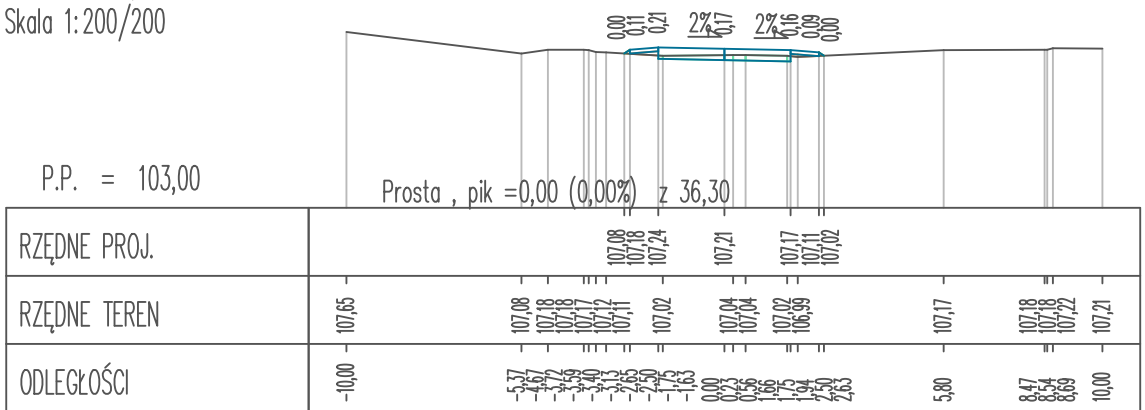


Pik = 0+484,20
Skala 1:200/200

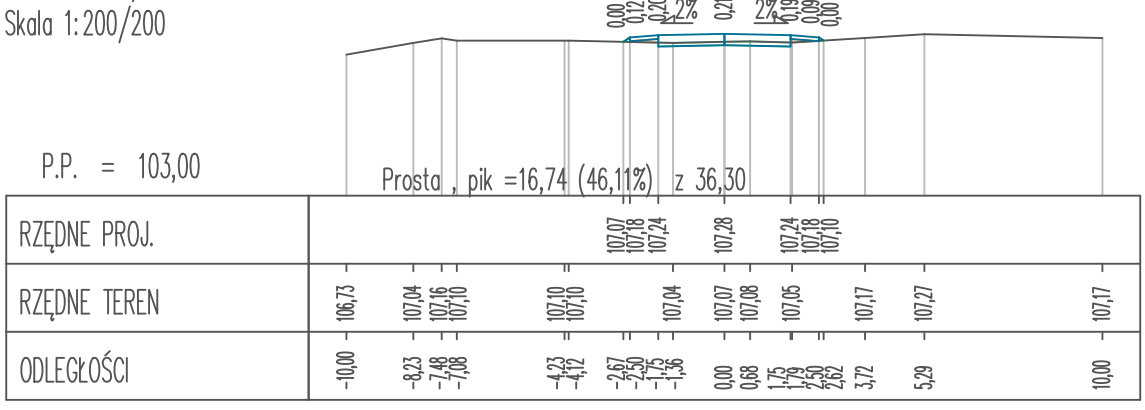


Pik = 0+511,51
Skala 1:200/200

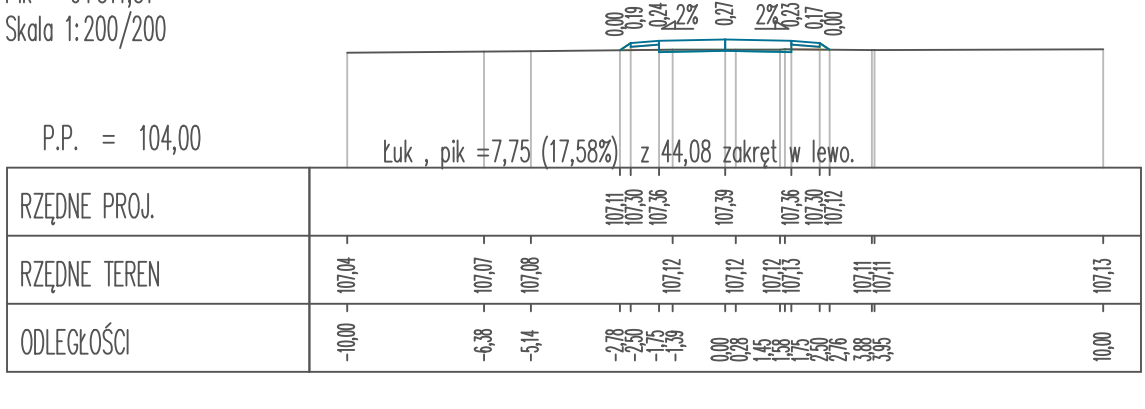


Pik = 0+530,04
Skala 1:200/200

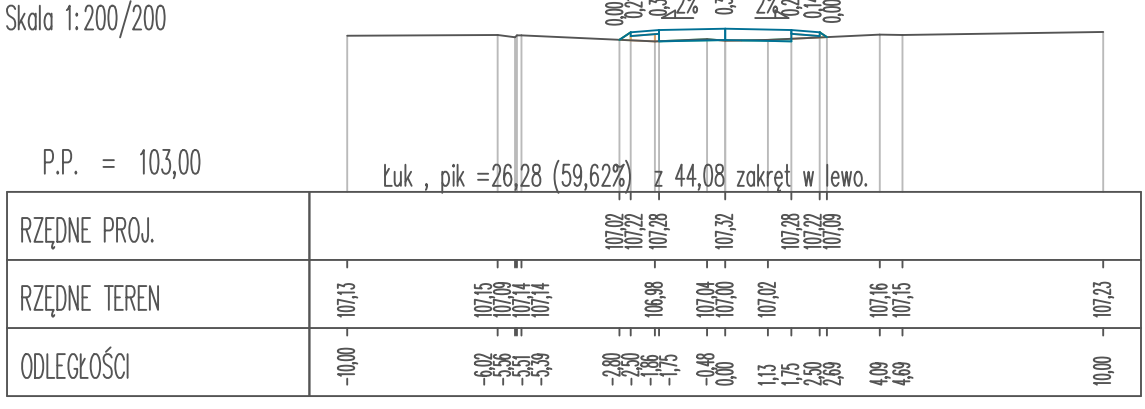


Pik = 0+575,53
Skala 1:200/200

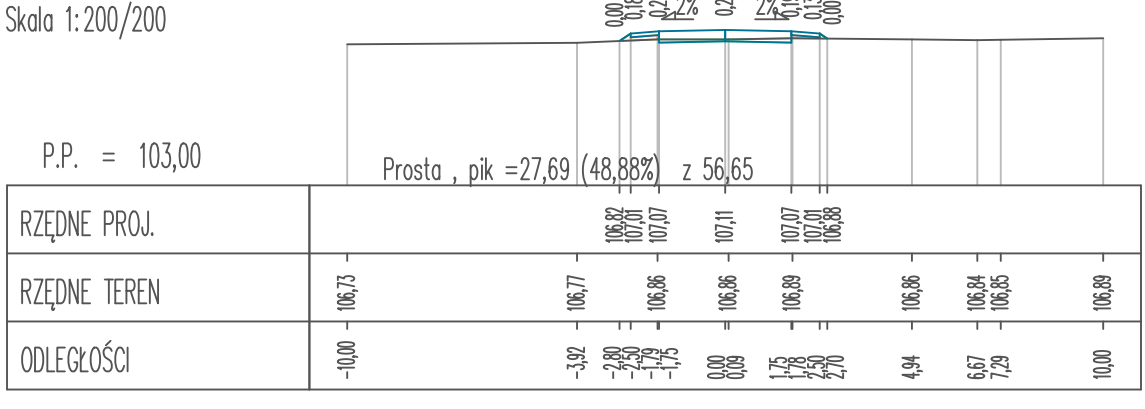


Pik = 0+599,23
Skala 1:200/200

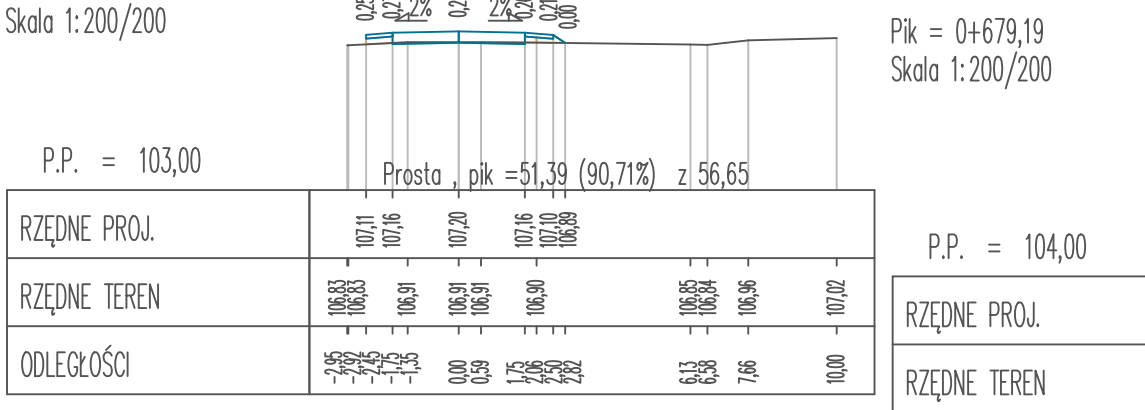


Pik = 0+679,19
Skala 1:200/200

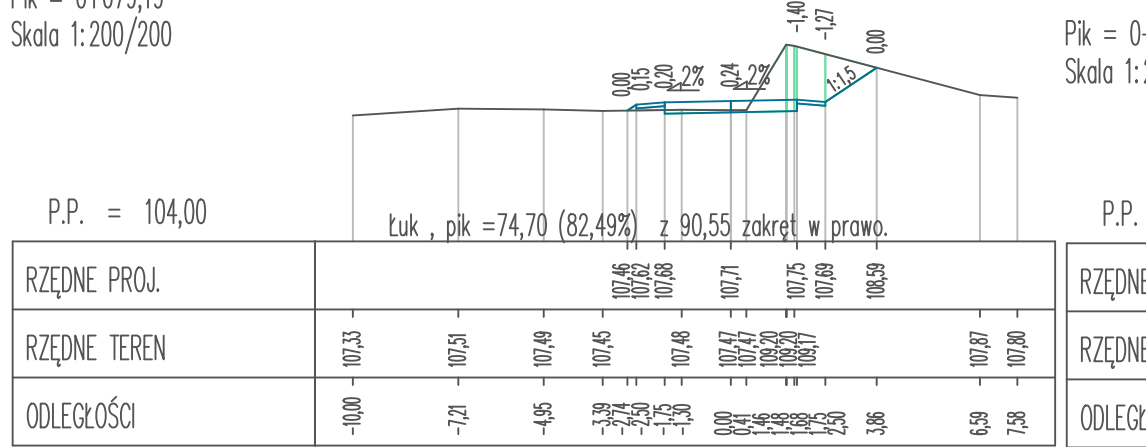


Pik = 0+629,18
Skala 1:200/200

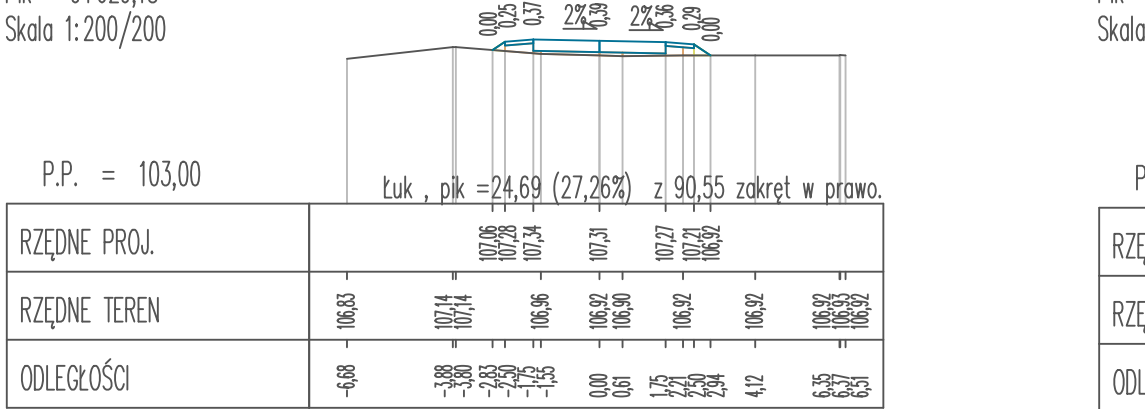


Pik = 0+645,40
Skala 1:200/200

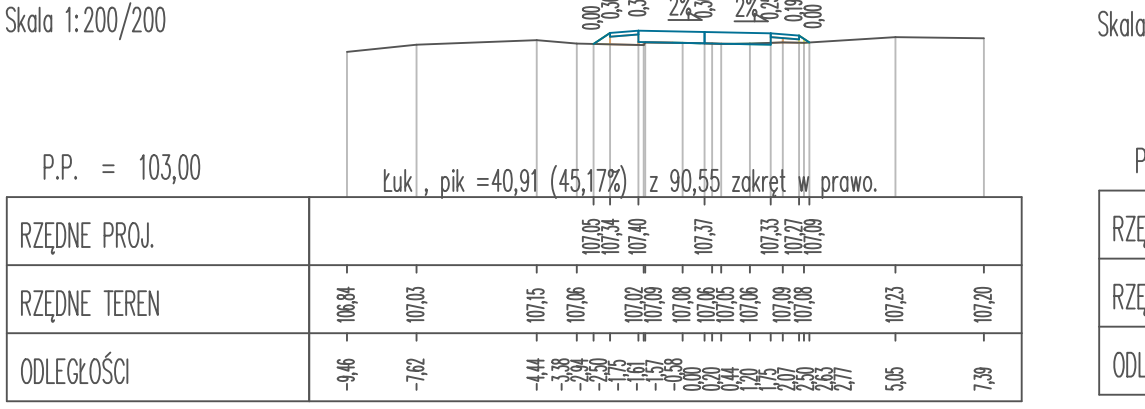


Pik = 0+660,20
Skala 1:200/200

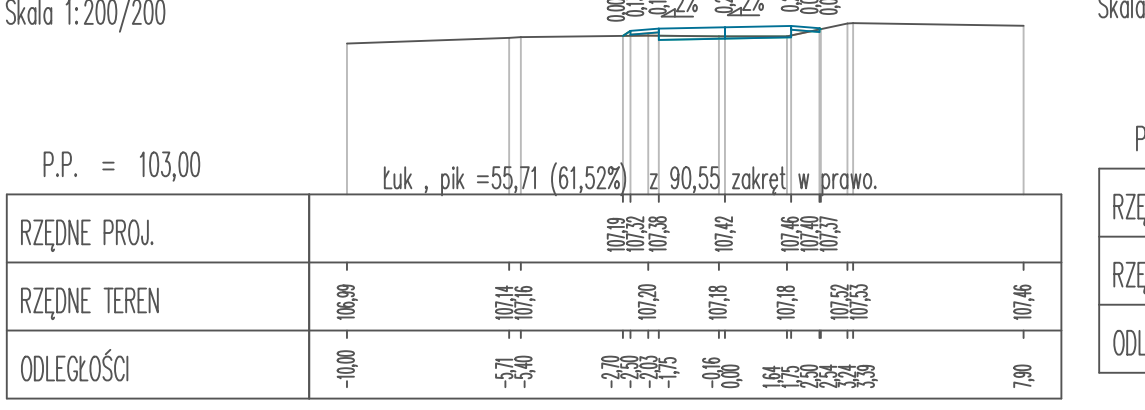


Pik = 0+783,01
Skala 1:200/200

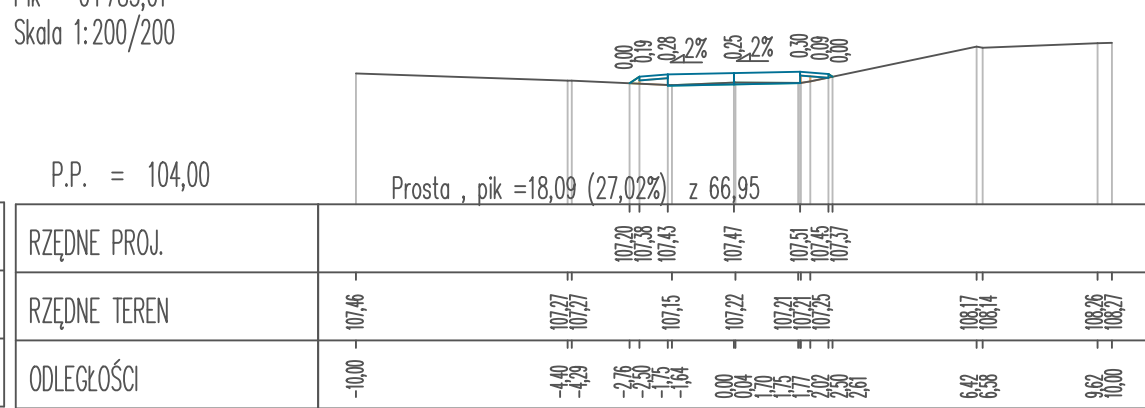


Pik = 0+710,75
Skala 1:200/200

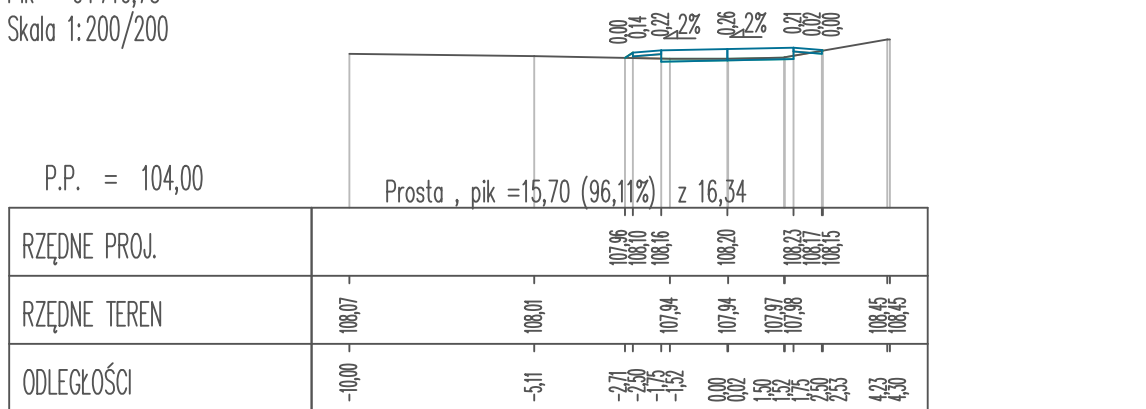

Pik = 0+744,75
Skala 1:200/200

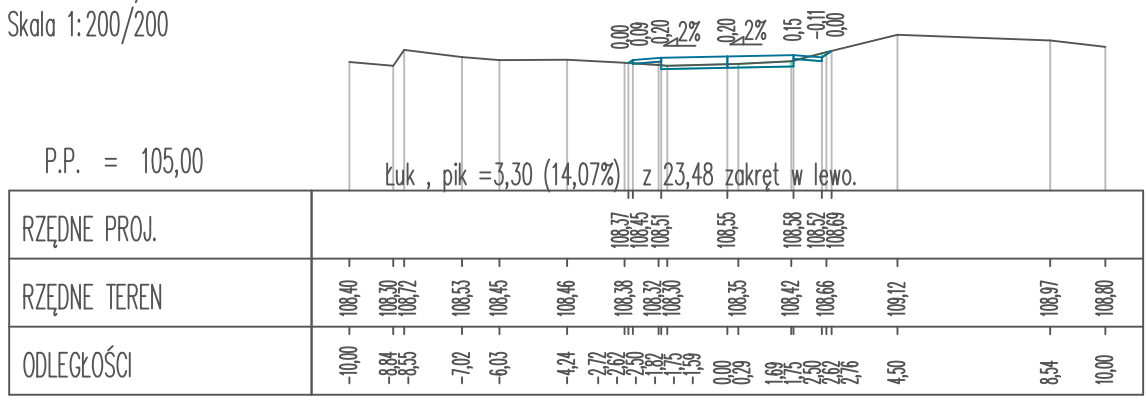

Pik = 0+756,80
Skala 1:200/200

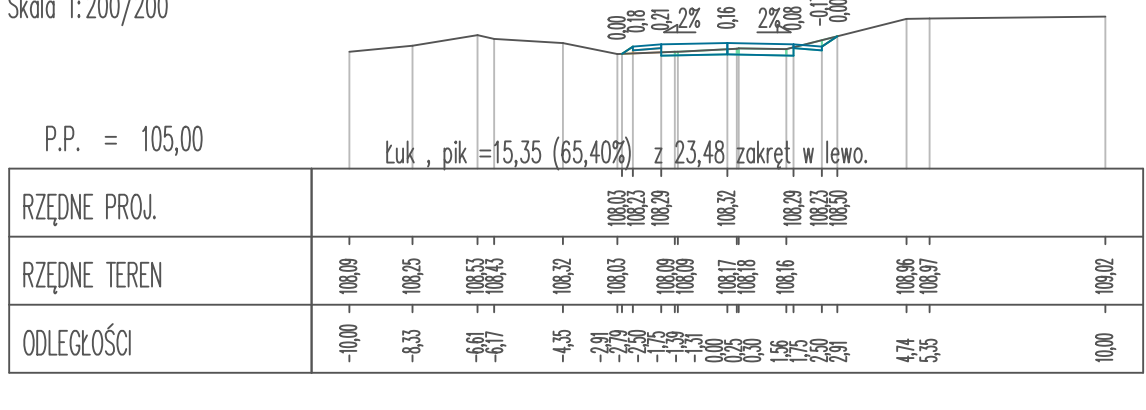

Pracownia projektów drogowych, nadzory mgr inż. Agnieszka Morawiak Plac Grunwaldu 21/10, 14-500 Braniewo tel. 663-412-660 e-mail: agnieszka.morawiak@wp.pl				
Nazwa obiektu	DROGA GMINNA LELKOWO– GRABOWIEC, DZ. DR. 79 i 80 OBR. LELKOWO			
Inwestor	GMINA LELKOWO, LELKOWO 21, 14-521 LELKOWO			
Tytuł opracowania	REMONT DROGI GMINNEJ LELKOWO– GRABOWIEC			Data opracowania 02/2023
Nazwa rysunku	PRZKROJE NORMALNE			Rys nr : 7
Zespół projektowy	imię i nazwisko	nr uprawnień	podpis	Skala
Projektował	mgr inż. Agnieszka Morawiak	WAM/0056/PDB/19		1:200