




Pik = 0+804,79
Skala 1:200/200

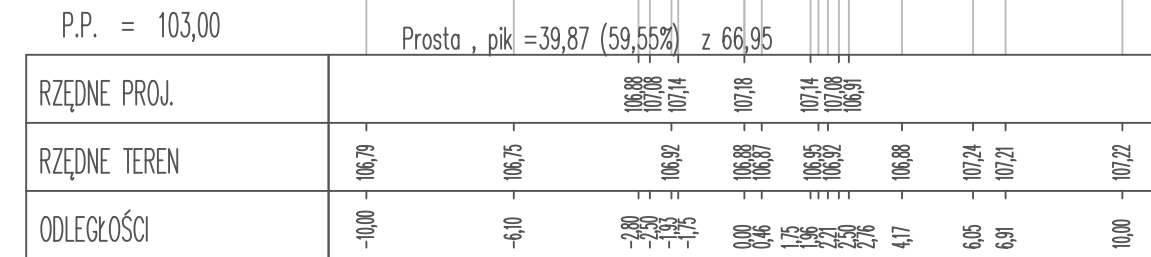


Pik = 0+828,72
Skala 1:200/200

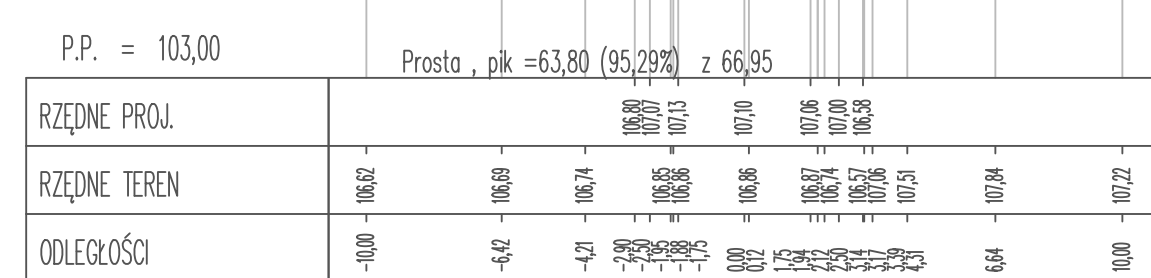


Pik = 0+854,25
Skala 1:200/200

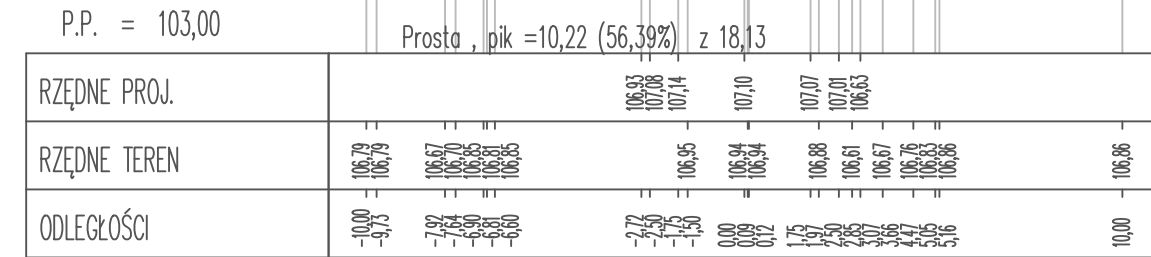


Pik = 0+869,12
Skala 1:200/200

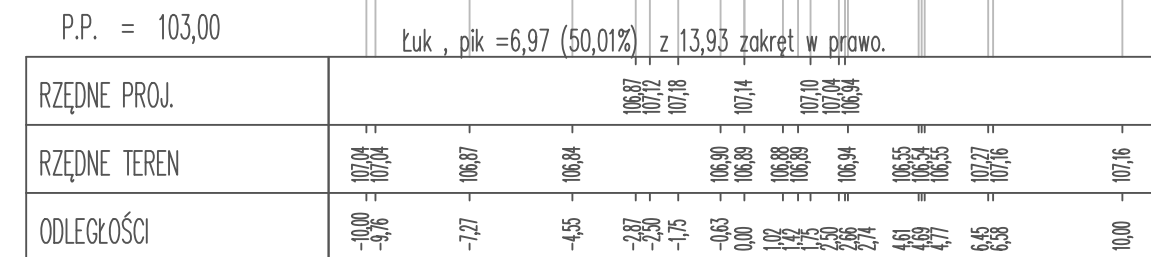


Pik = 0+884,41
Skala 1:200/200

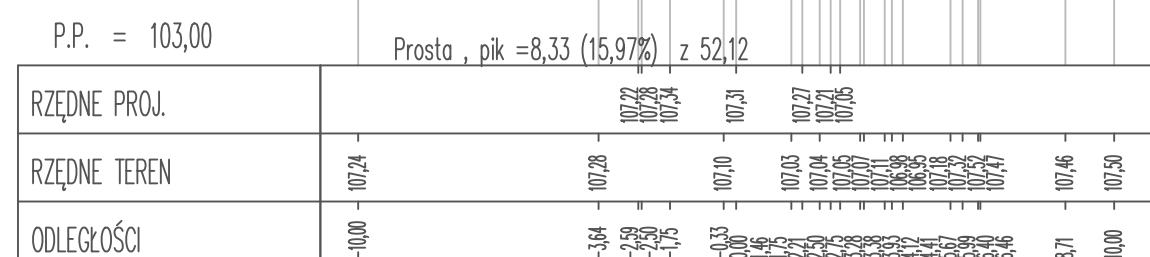


Pik = 0+932,60
Skala 1:200/200

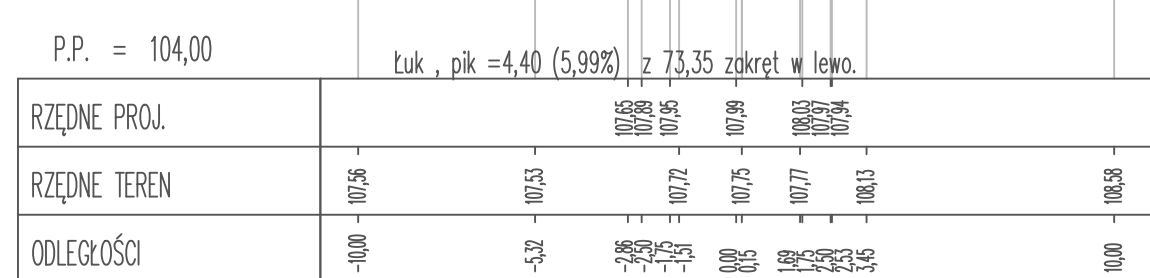


Pik = 0+965,60
Skala 1:200/200

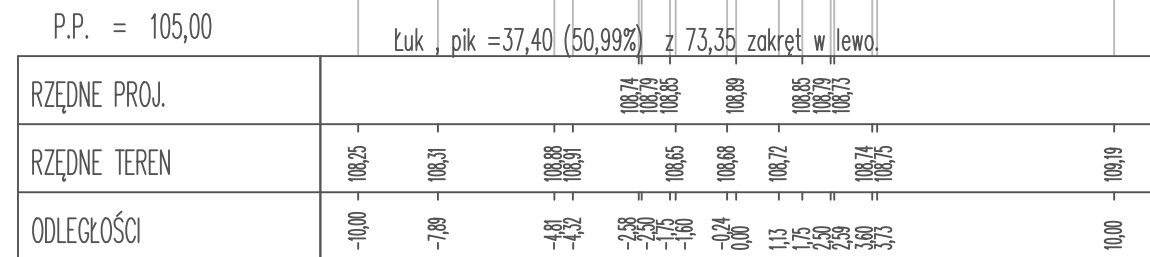


Pik = 0+986,54
Skala 1:200/200

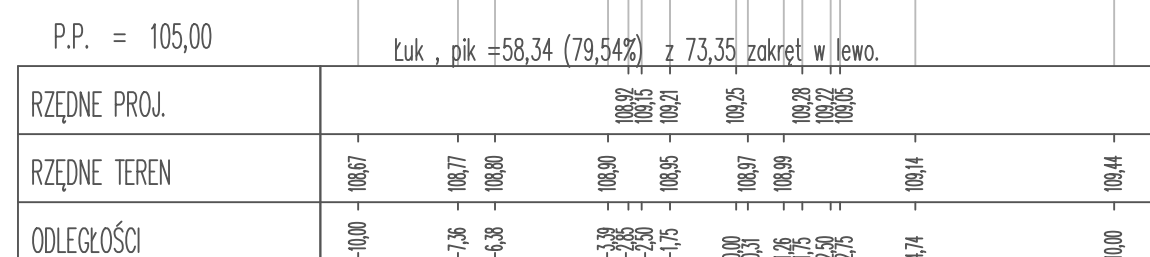


Pik = 1+016,96
Skala 1:200/200

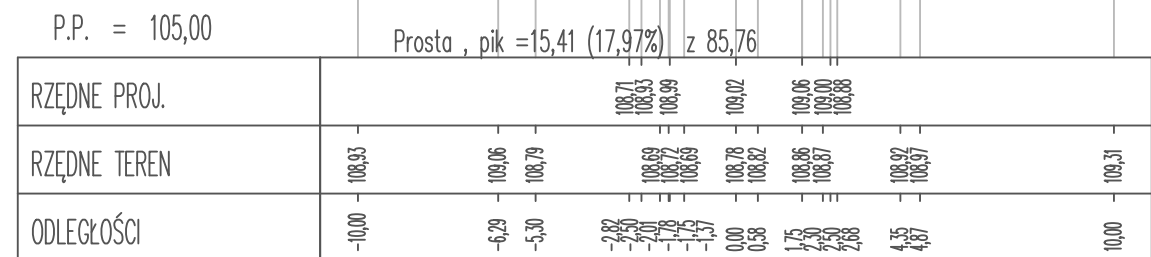


Pik = 1+037,27
Skala 1:200/200

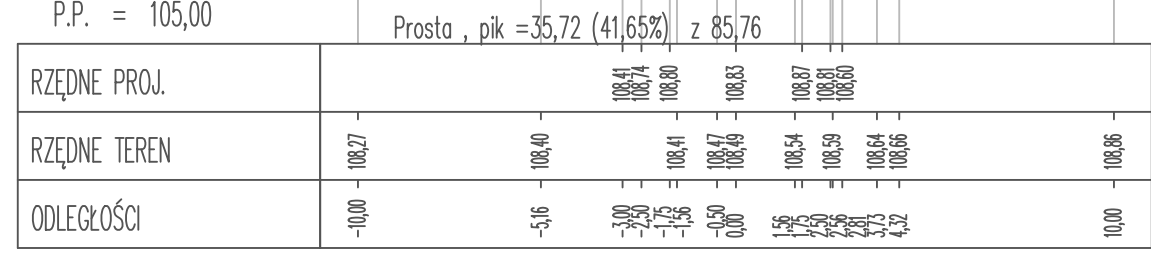


Skala 1:200/200

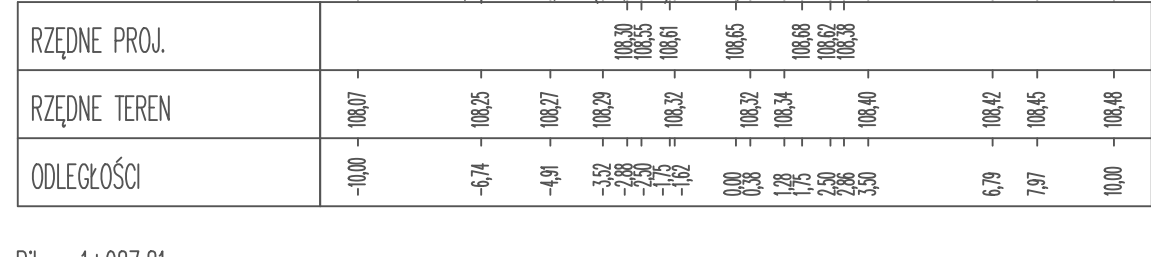


Skala 1:200/200

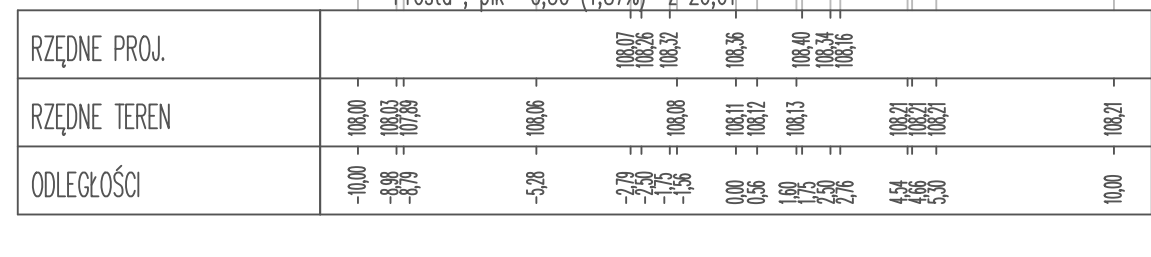


Pik = 1+121,31
Skala 1:200/200

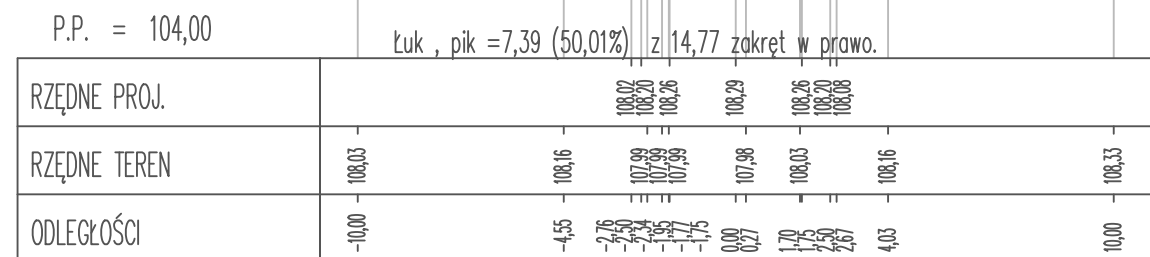


Pik = 1+141,47
Skala 1:200/200

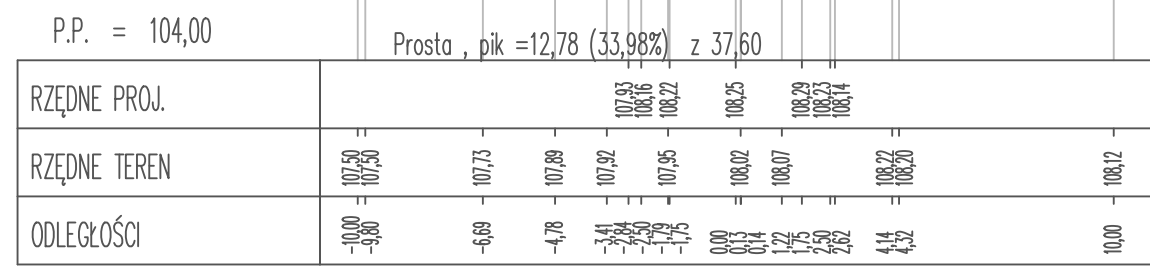


Pik = 1+161,04
Skala 1:200/200

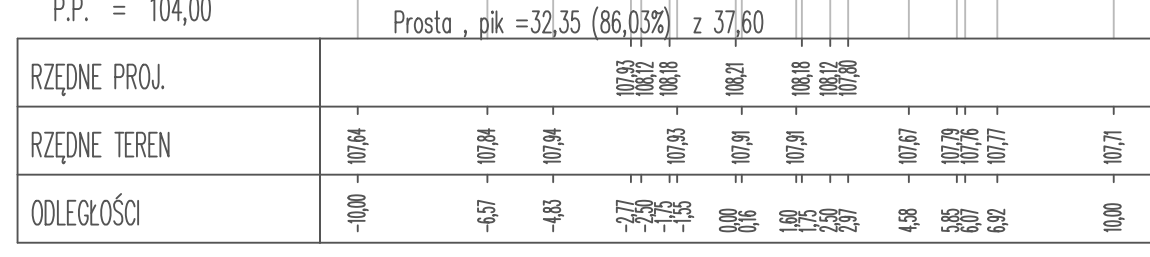


Pik = 1+1/5,28
Skala 1:200/200

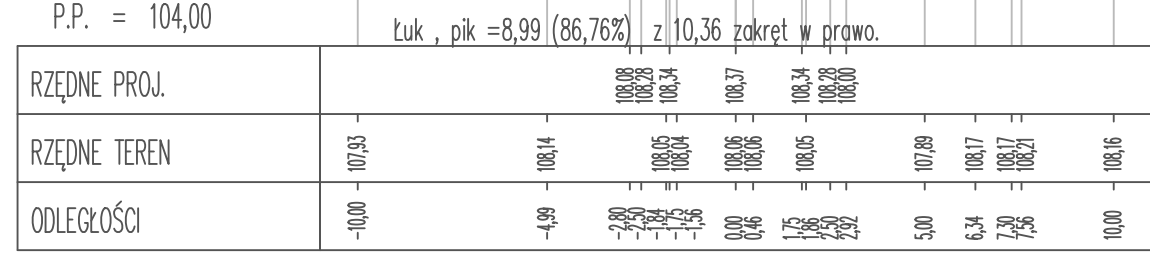


Pik = 1+203,78
Skala 1:200/200

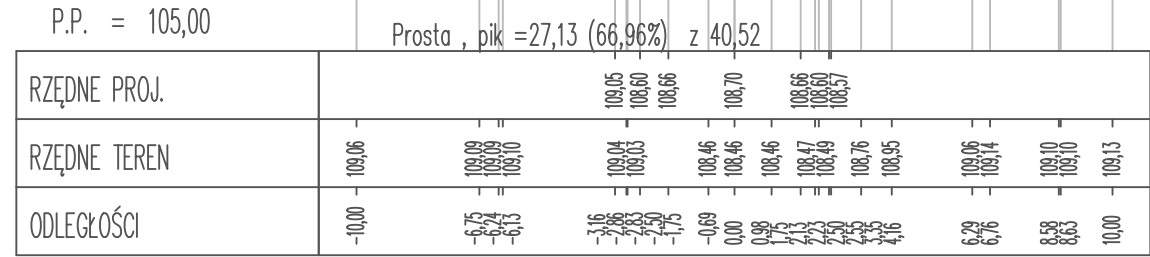


Pik = 1+218,28
Skala 1:200/200

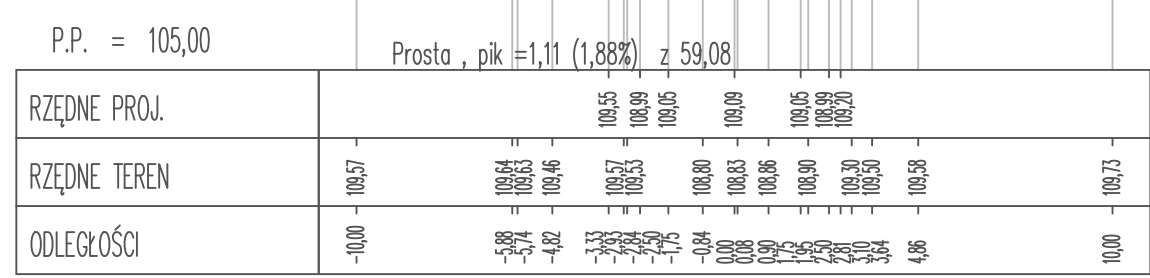

Pik = 1+239,87
Skala 1:200/200

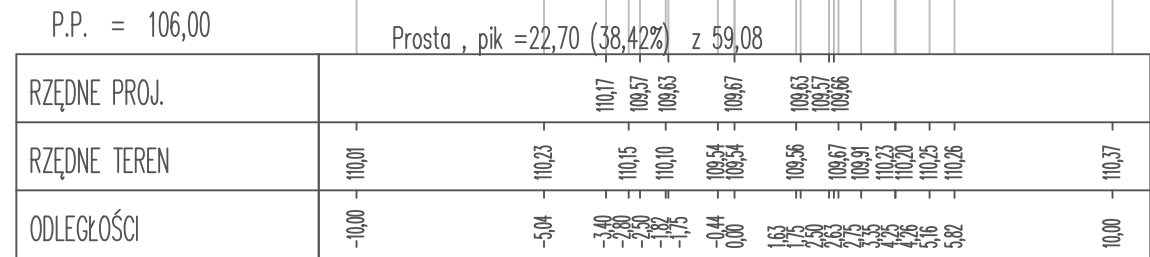

Pik = 1+255,65
Skala 1:200/200

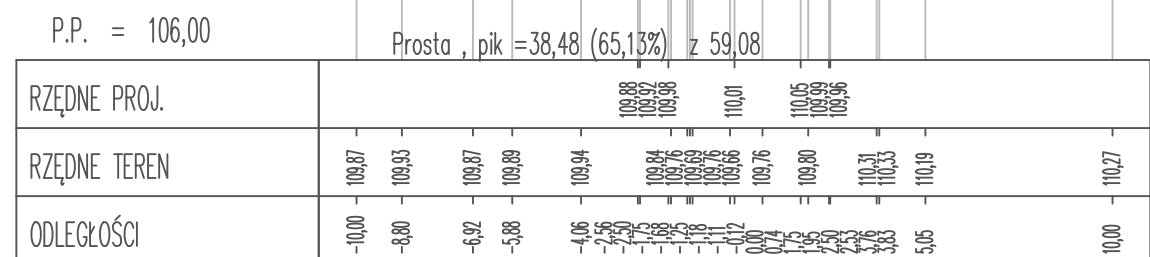

<p>Pracownia projektów drogowych, nadzory mgr inż. Agnieszka Morawiak Plac Grunwaldu 21/10, 14-500 Braniewo tel. 663-412-660 e-mail: agnieszkamorawiak@wp.pl</p>				
Nazwa obiektu	DROGA GMINNA LEŁKOWO- GRABOWIEC, DZ. DR. 79 I 80 OBR. LEŁKOWO			
Inwestor	GMINA LEŁKOWO, LEŁKOWO 21, 14-521 LEŁKOWO			
Tytuł opracowania	REMONT DROGI GMINNEJ LEŁKOWO- GRABOWIEC			Data opracowania 02/2023 Rys nr : 8
Nazwa rysunku	PRZEKROJE NORMALNE			
Zespół projektowy	imię i nazwisko	nr uprawnień	podpis	Skala
Projektował	mgr inż. Agnieszka Morawiak	WAM/0056/PDB/19		1:200