


PROFIL PODŁUŻNY  
skala 1:50/500  
ODCINEK A-B

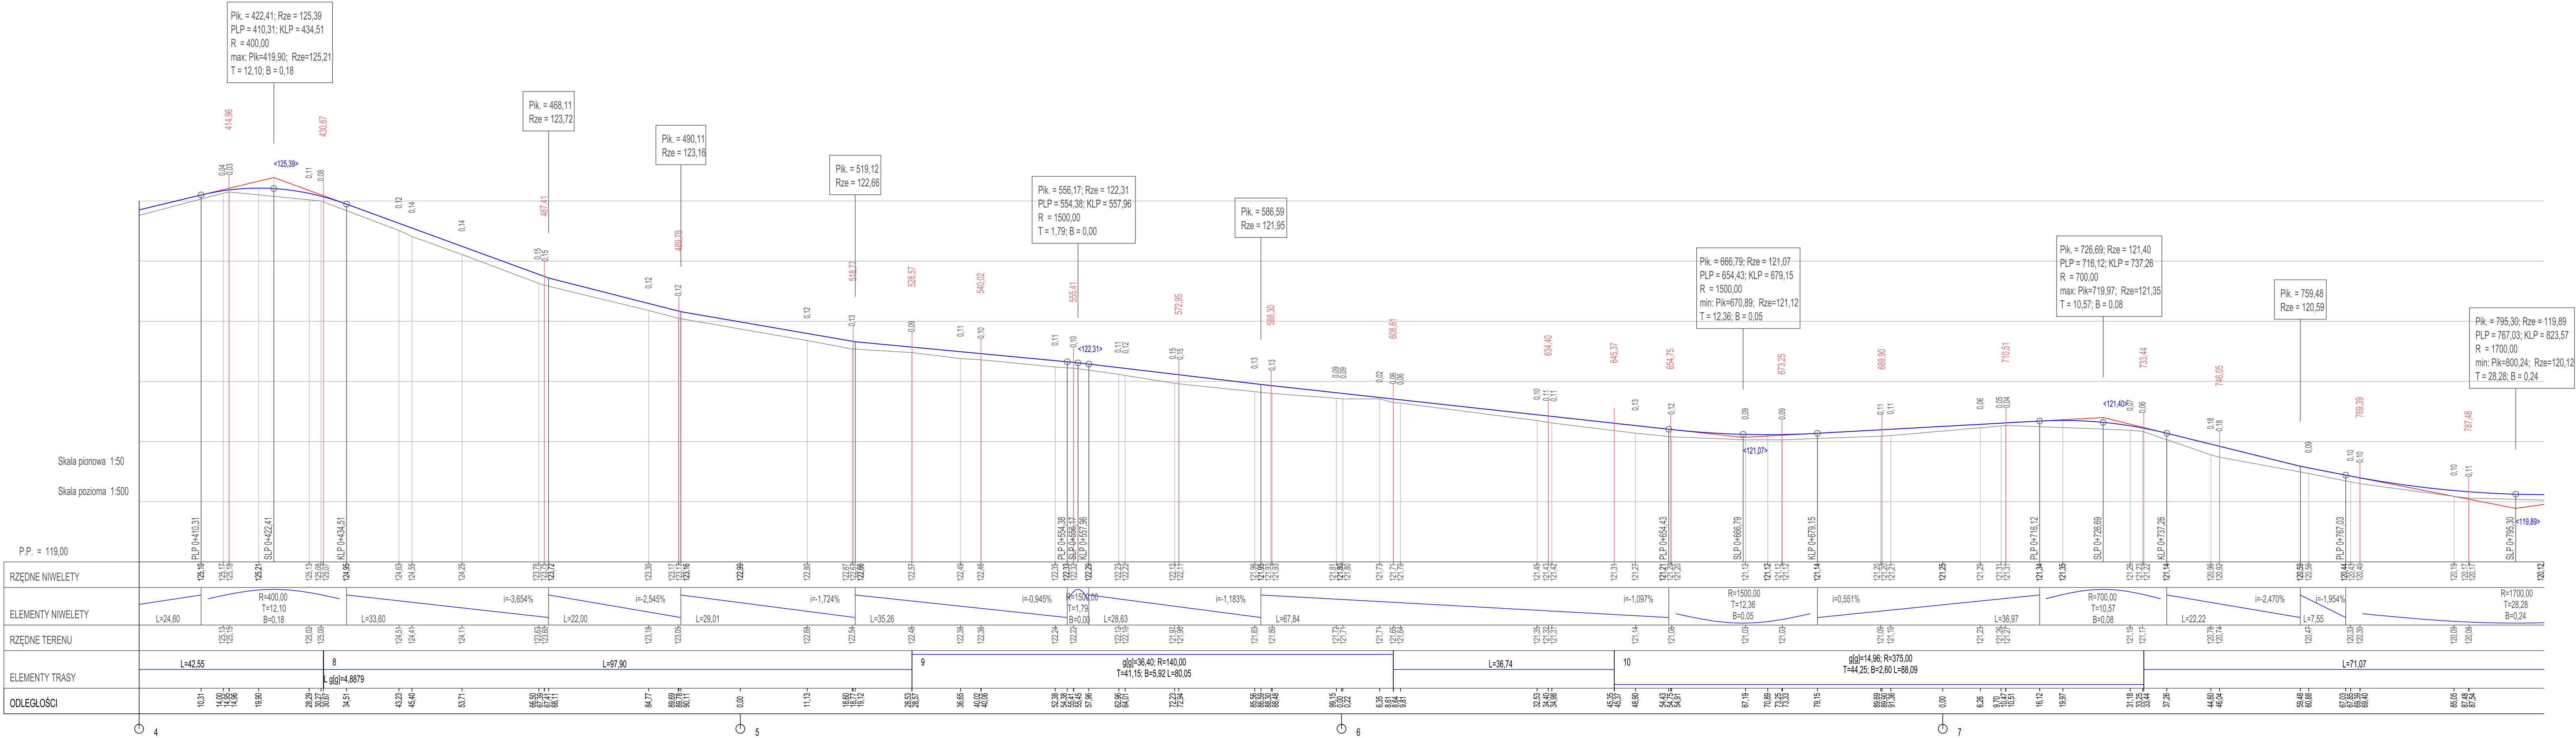

Pracownia projektów drogowych, nadzory mgr inż. Agnieszka Morawiak Plac Grunwaldu 21/10, 14-500 Braniewo tel. 663-412-660 e-mail: agnieszkomorawiak@wp.pl				
Nazwa obiektu	DROGA GMINNA W MIEJSCOWOŚCI DĘBOWIEC (DZ. 58, 83, 228, 229)			
Investor	GMINA LELKOWO, LELKOWO 21, 14-521 LELKOWO			
Tytuł opracowania	OPRACOWANIE TECHNICZNE DLA REMONTU DROGI GMINNEJ W MIEJSCOWOŚCI DĘBOWIEC (DZ.DZ. 58, 83, 228, 229 OBR. DĘBOWIEC)			Data opracowania 05/2021
				Rys nr 12
Nazwa rysunku	PROFIL PODŁUŻNY ODCINEK A-B			
Zespół projektowy	imię i nazwisko	nr uprawnień	podpis	Skala 1:50:500
Projektował	mgr inż. Agnieszka Morawiak	MM/0056/P08/19		