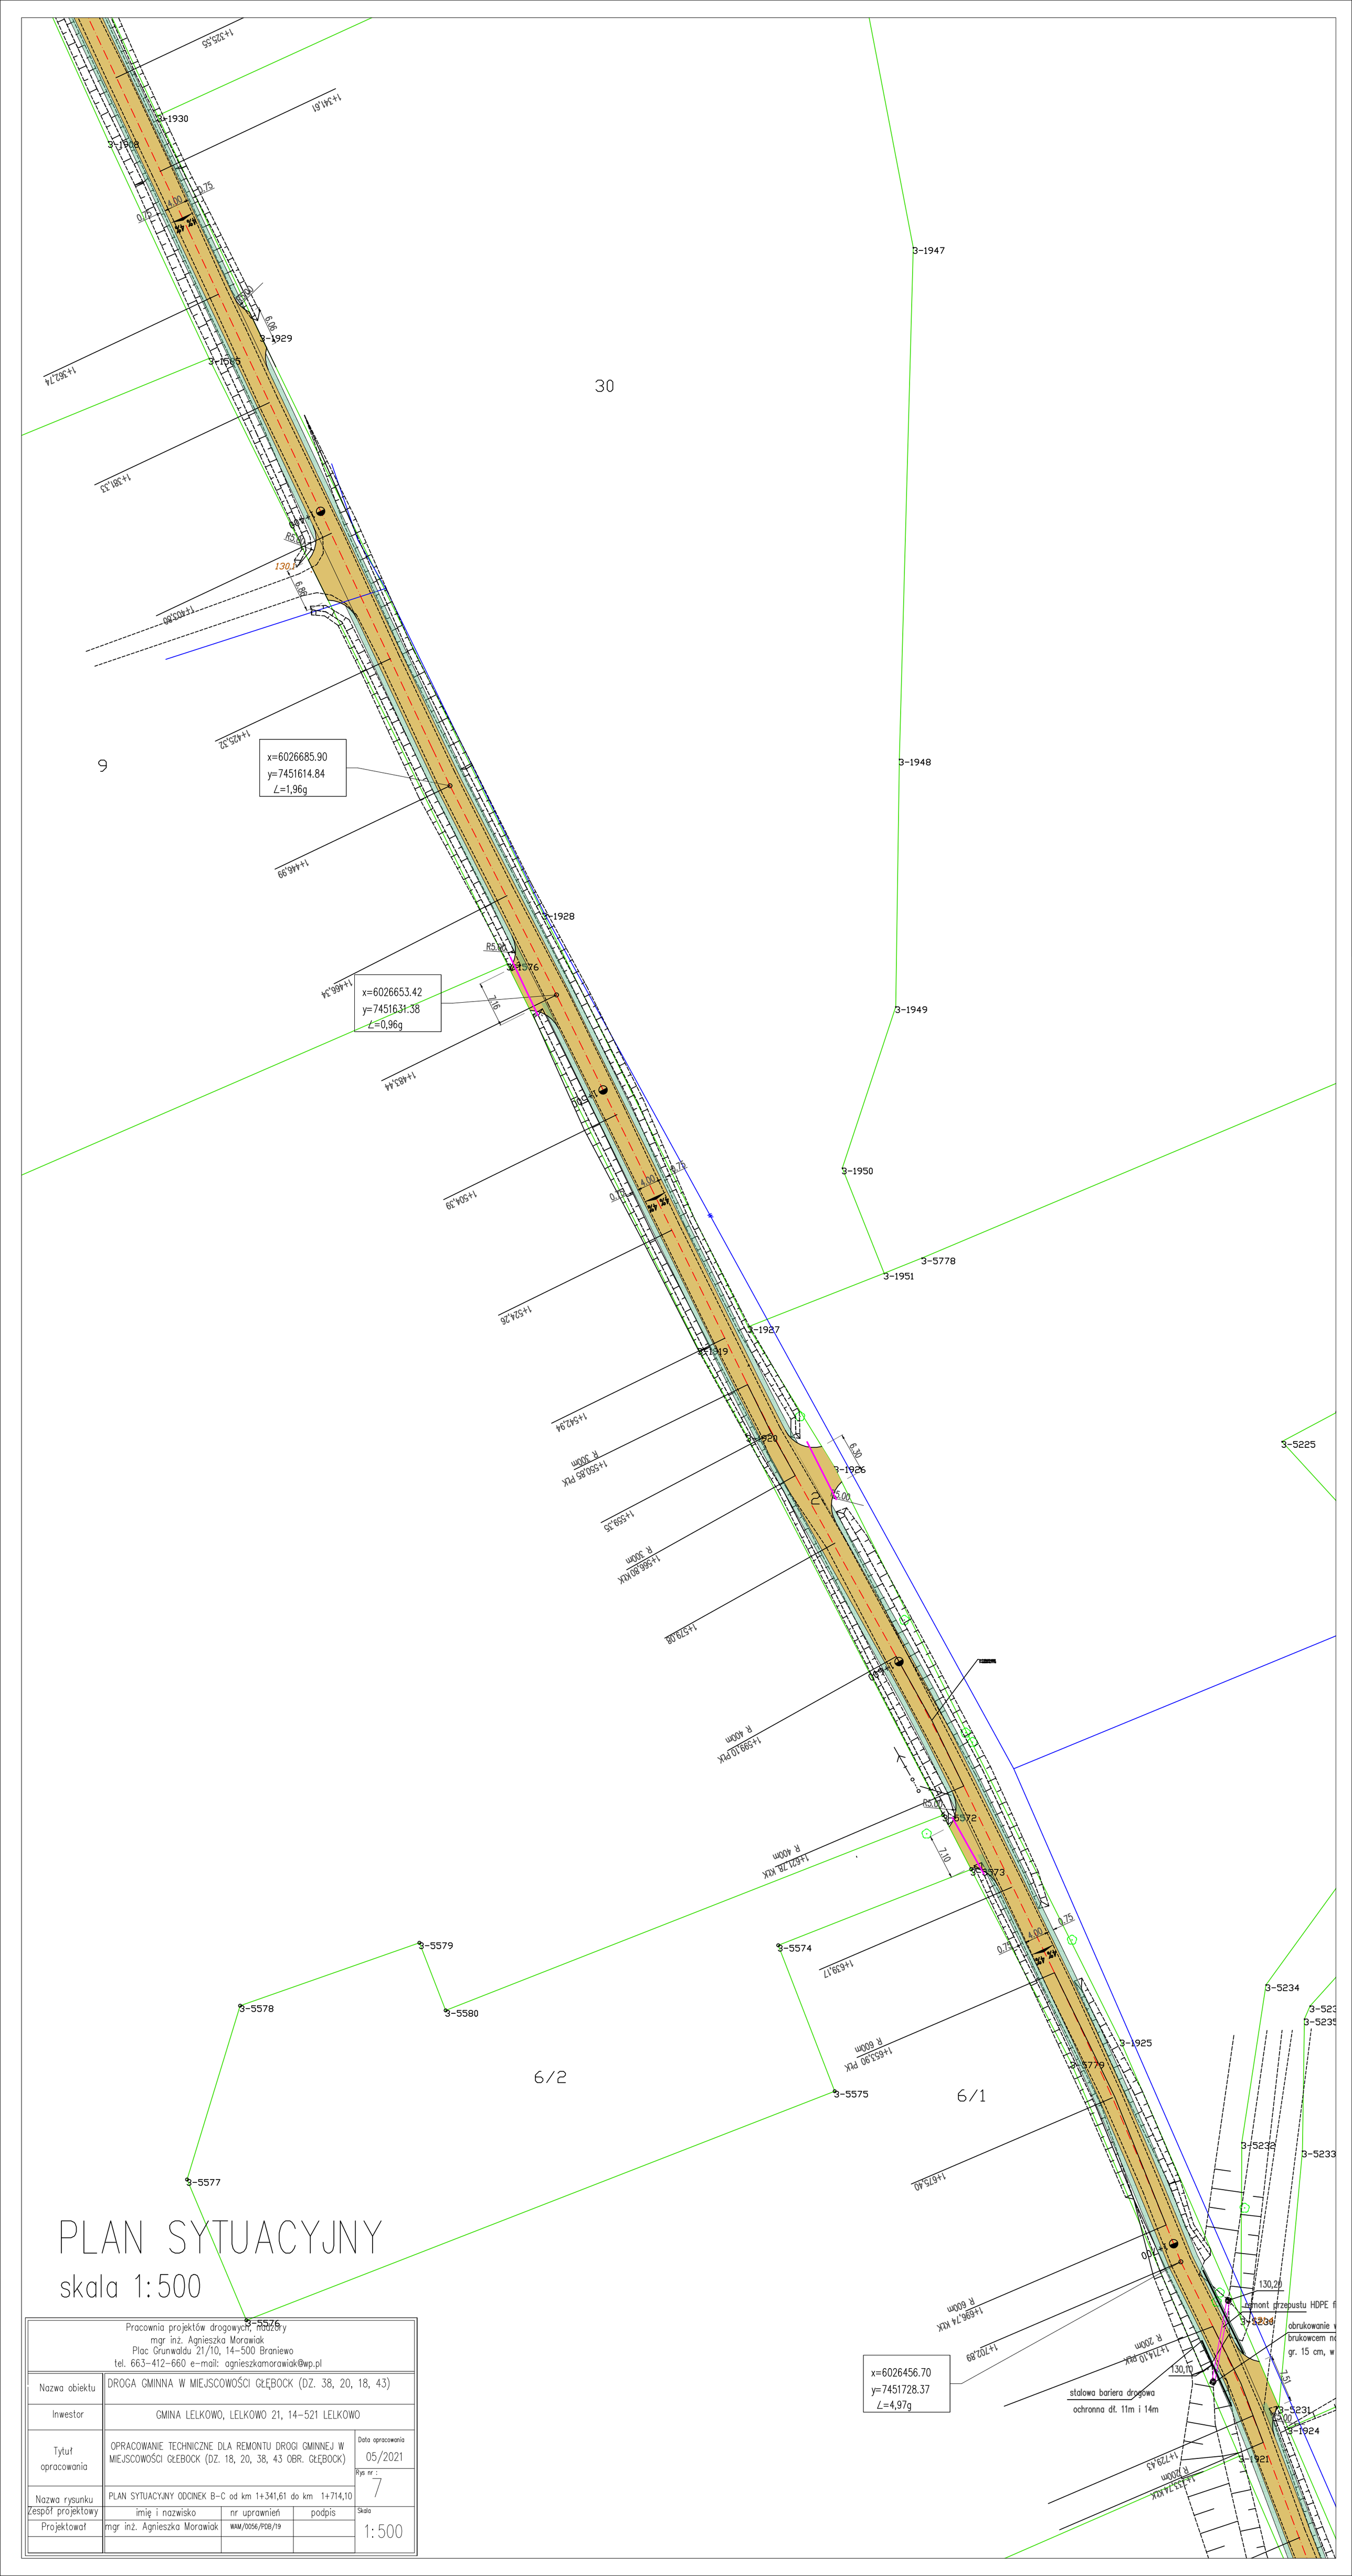

PLAN SYTUACYJNY

skala 1:500

Pracownia projektów drogowych, nadzory mgr inż. Agnieszka Morawiak Plac Grunwaldu 21/10, 14-500 Braniewo tel. 663-412-660 e-mail: agnieszkamorawiak@wp.pl			
Nazwa obiektu	DROGA GMINNA W MIEJSCOWOŚCI GĘBOCK (DZ. 38, 20, 18, 43)		
Inwestor	GMINA LELKOWO, LELKOWO 21, 14-521 LELKOWO		
Tytuł opracowania	OPRACOWANIE TECHNICZNE DLA REMONTU DROGI GMINNEJ W MIEJSCOWOŚCI GĘBOCK (DZ. 18, 20, 38, 43 OBR. GĘBOCK)	Data opracowania	05/2021
		Rys nr :	7
Nazwa rysunku	PLAN SYTUACYJNY ODCINEK B-C od km 1+341,61 do km 1+714,10		
Zespół projektowy	imię i nazwisko	nr uprawnień	podpis
Projektował	mgr inż. Agnieszka Morawiak	WAM/0056/POOB/19	
			Skala 1:500