


LOKALIZACJA OBIEKTU

Skala 1:500

Investor: Gmina Lelkowo, Lelkowo 21, 14-521 Lelkowo

Adres inwestycji: Zagaje 6, 14-521 Lelkowo
dz. nr 100 obr. Bieńkowo

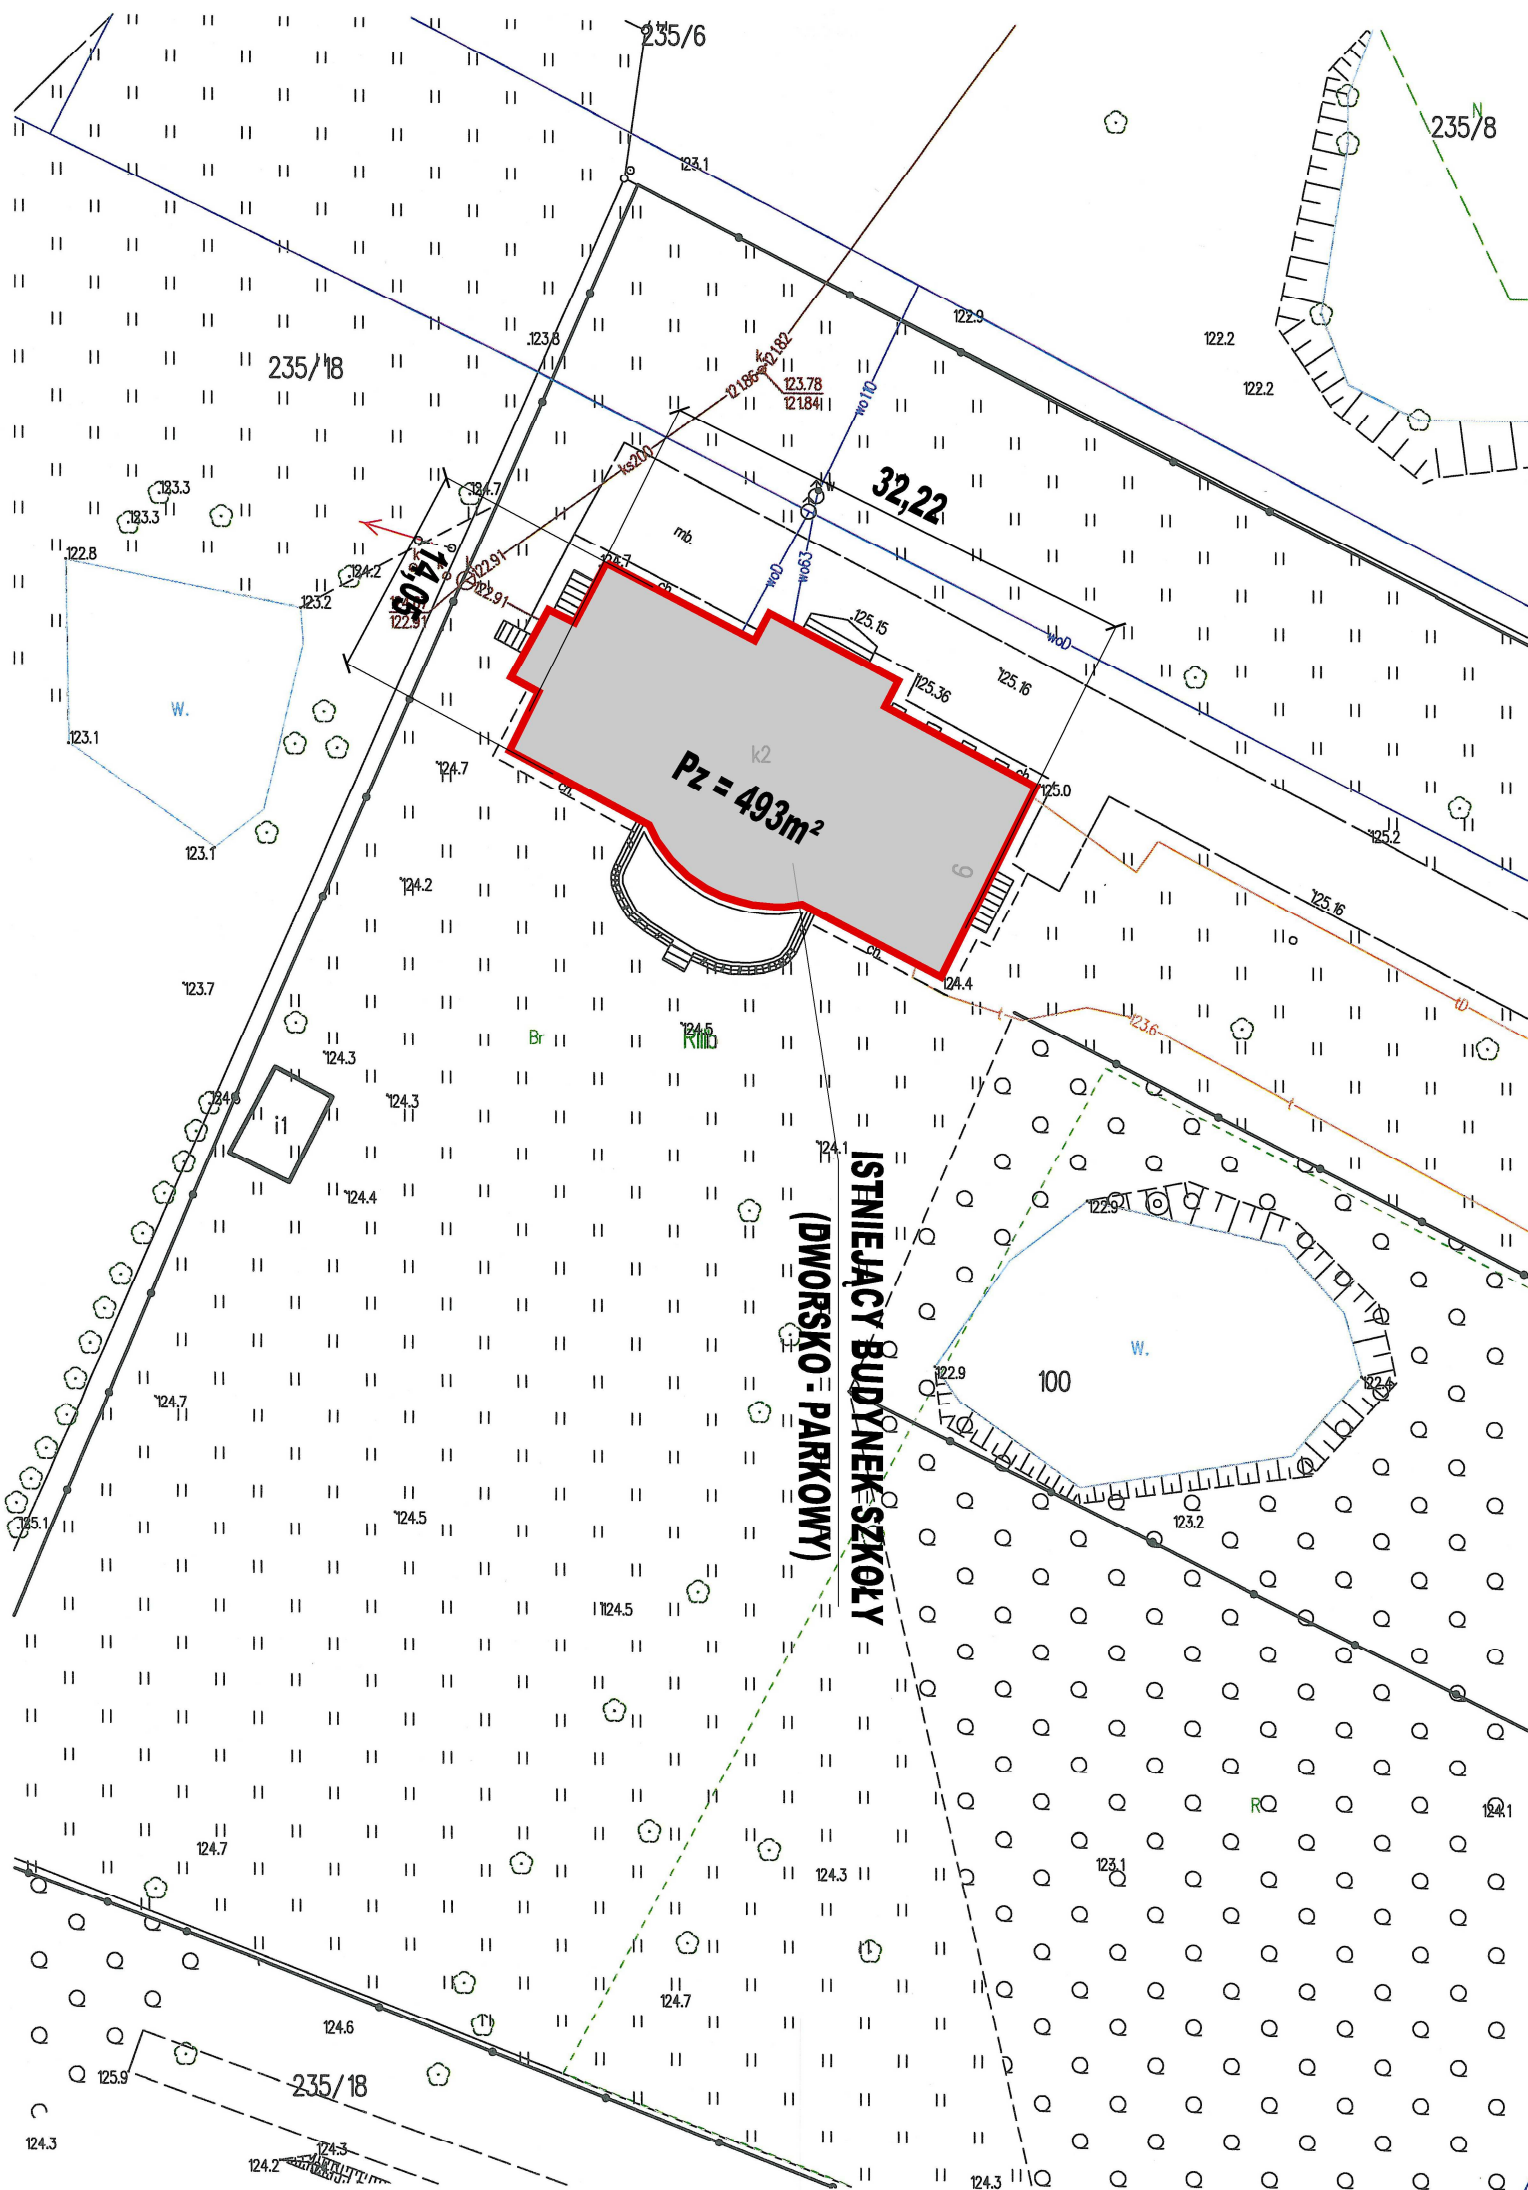

MAPA ZASADNICZA

Skala 1:500

układ XY – 2000'7, ukł. H-PL-EVRF2007-NH

woj. warmińsko-mazurskie
powiat braniewski
gmina Lelkowo
obręb Bieńkowo

Pozwala się zgodność niniejszej kopii z treścią materiału państwowego zasobu geodezyjnego i kartograficznego	
Urząd prowadzący państwowy zasób geodezyjny i kartograficzny	STAROSTA BRANIEWSKI
Nazwa materiału zasobu	mapa zasadnicza
Identyfikator ewidencyjny materiału zasobu	P.2802 PL.PEG.1K.4498
Data wysonowania kopii	12.12.2023
Imię, nazwisko i podpis osoby reprezentującej organ	Z up. STAROSTY

Katarzyna Niedzwiecka
Główny Specjalista w Wydziale
Geodezji, Kartografii i Nieruchomości