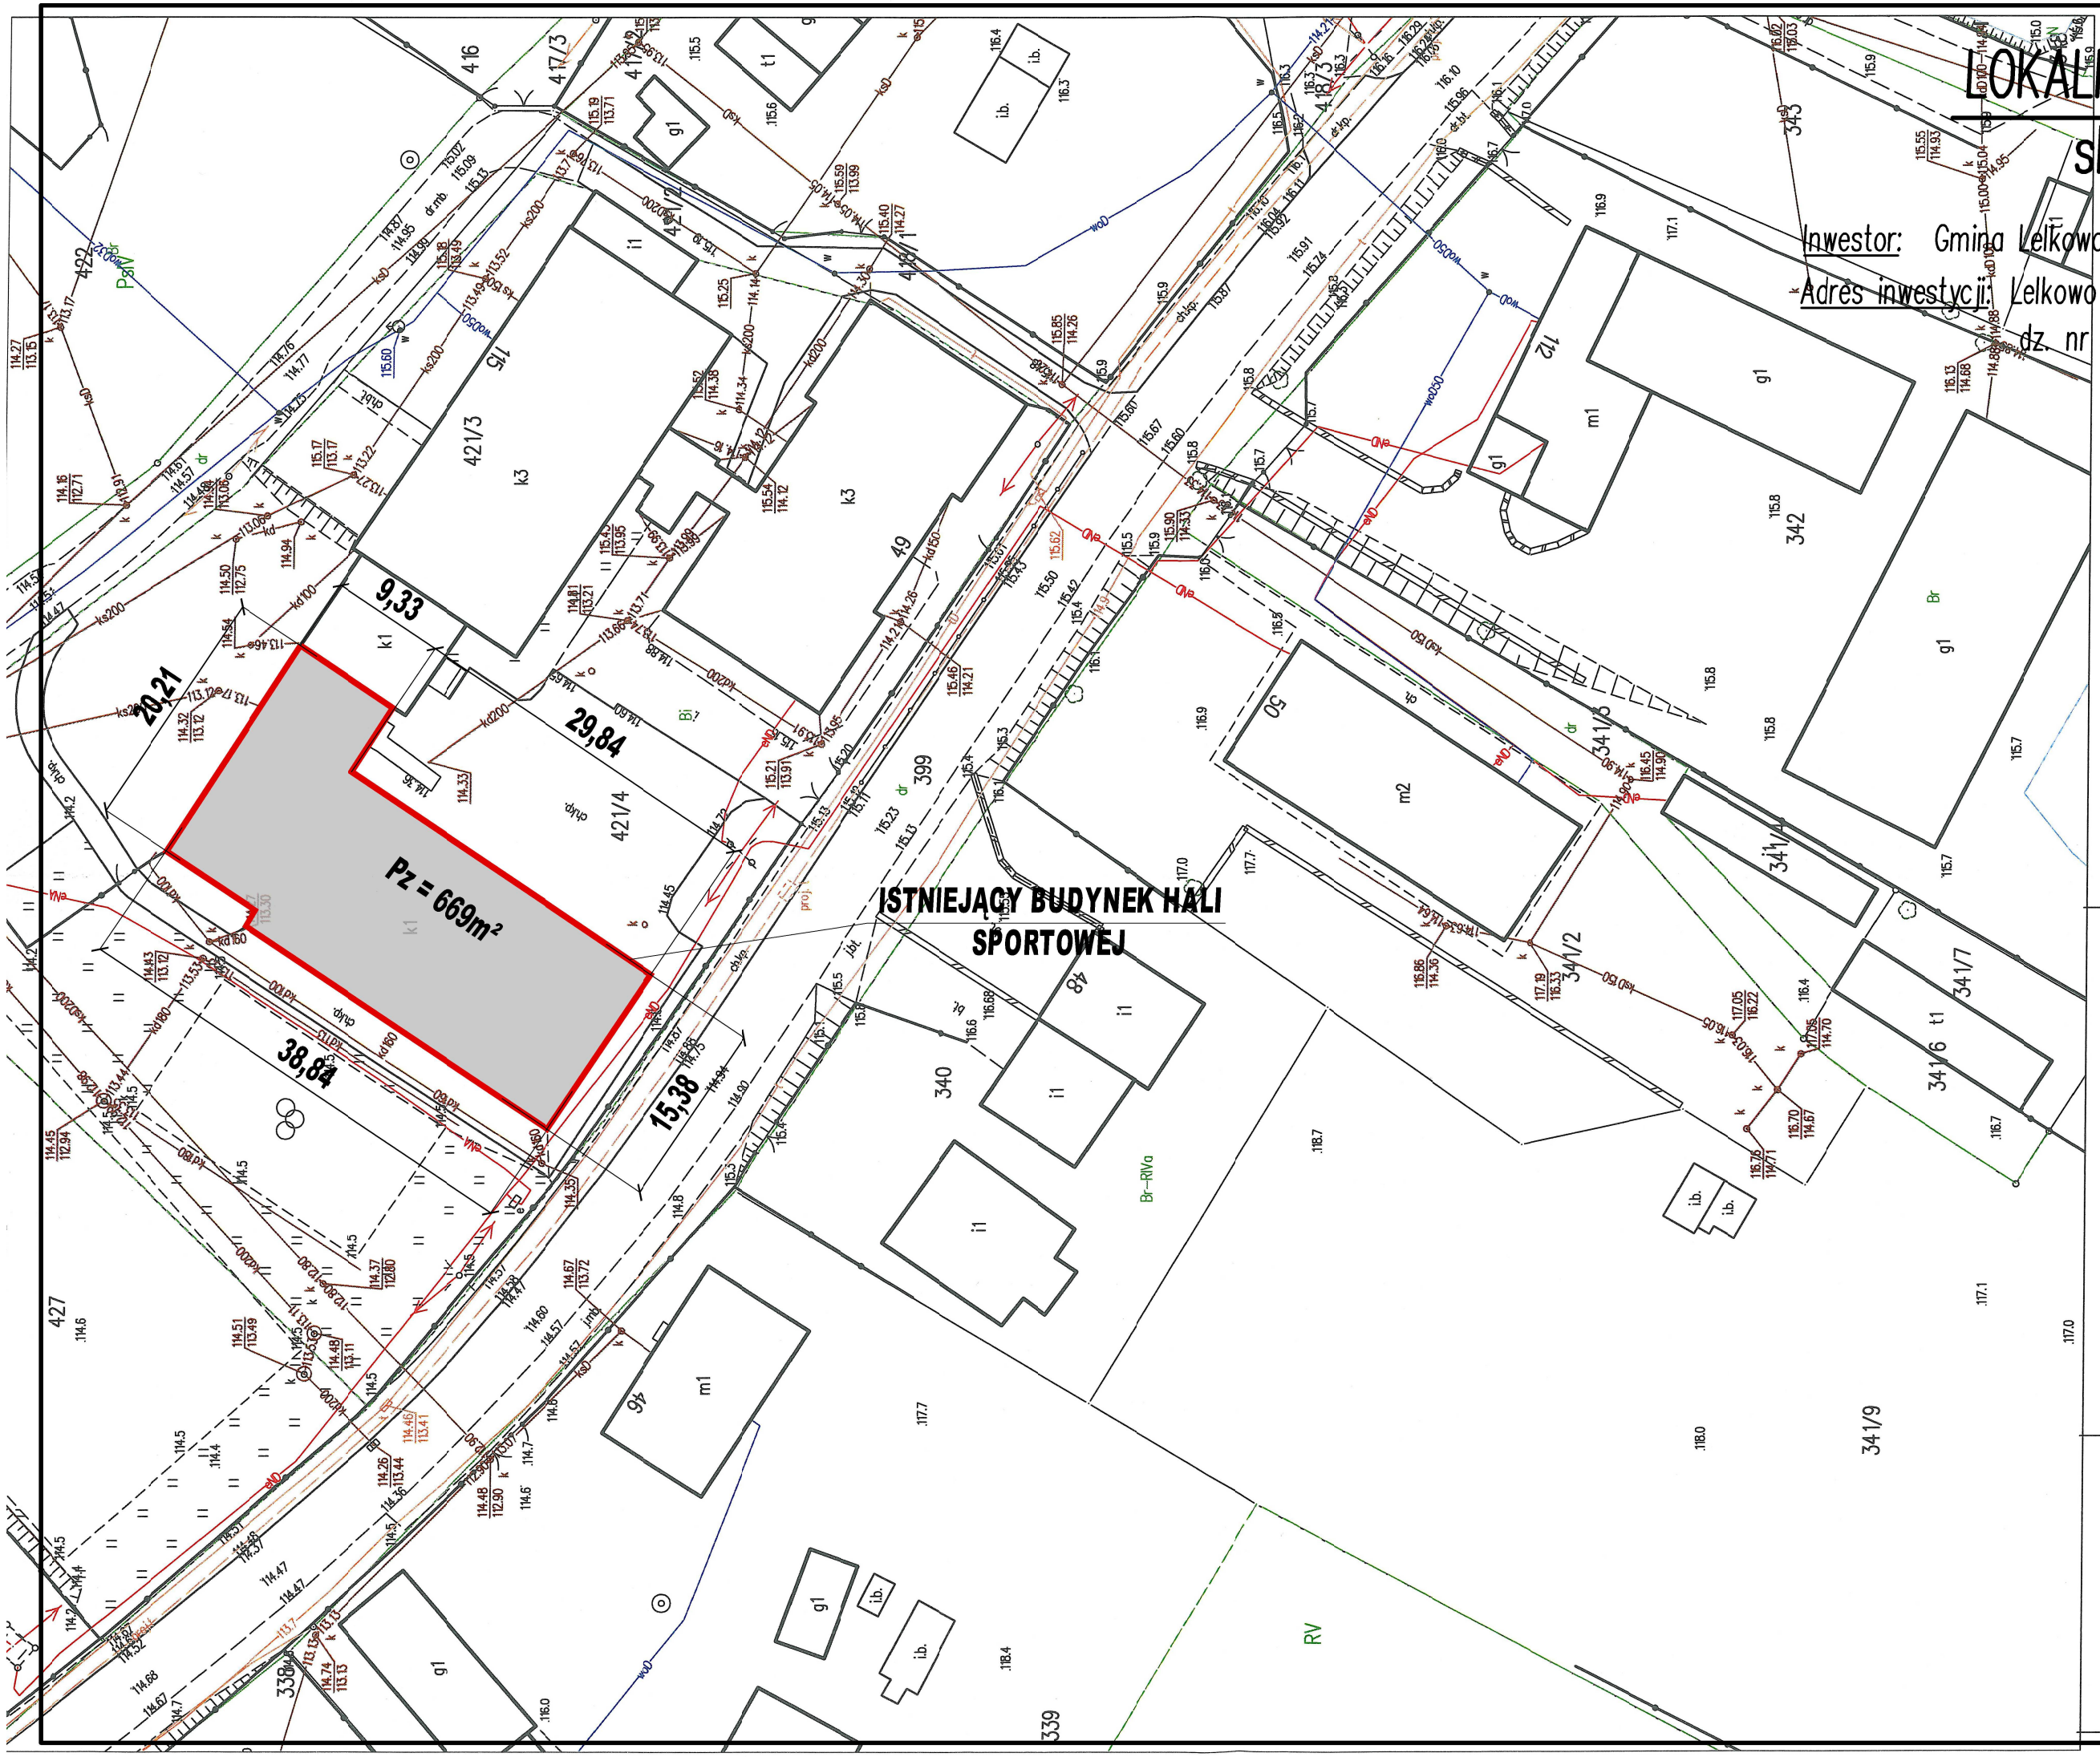

LOKALIZACJA OBIEKTU

skala 1:500

Inwestor: Gmina Lelkowo, Lelkowo 21, 14-521 Lelkowo

Adres inwestycji: Lelkowo 115, 14-521 Lelkowo
dz. nr 421/4 obr. Lelkowo

Poświadcza się zgodność niniejszej kopii z treścią materiału państwowego zasobu geodezyjnego i kartograficznego

Organ prowadzący państwowy zasób geodezyjny i kartograficzny	STAROSTA BRANIEWSKI
Nazwa materiału zasobu	mapa zasadnicza
Identyfikator ewidencyjny materiału zasobu	P.2802.PL.PZGiK.7498
Data wykonania kopii	12.12.2023
Imię, nazwisko i podpis osoby reprezentującej organ	Z up. STAROSTY Katarzyna Niedźwiecka Główny Specjalista w Wydziale Geodezji, Kartografii i Nieruchomości

MAPA ZASADNICZA

Skala 1:500

układ XY – 2000'7, ukł. H-PL-EVRF2007-NH

woj. warmińsko-mazurskie
powiat braniewski
gmina Lelkowo
obręb Lelkowo