


PROFIL PODŁUŻNY  
skala 1:50/500

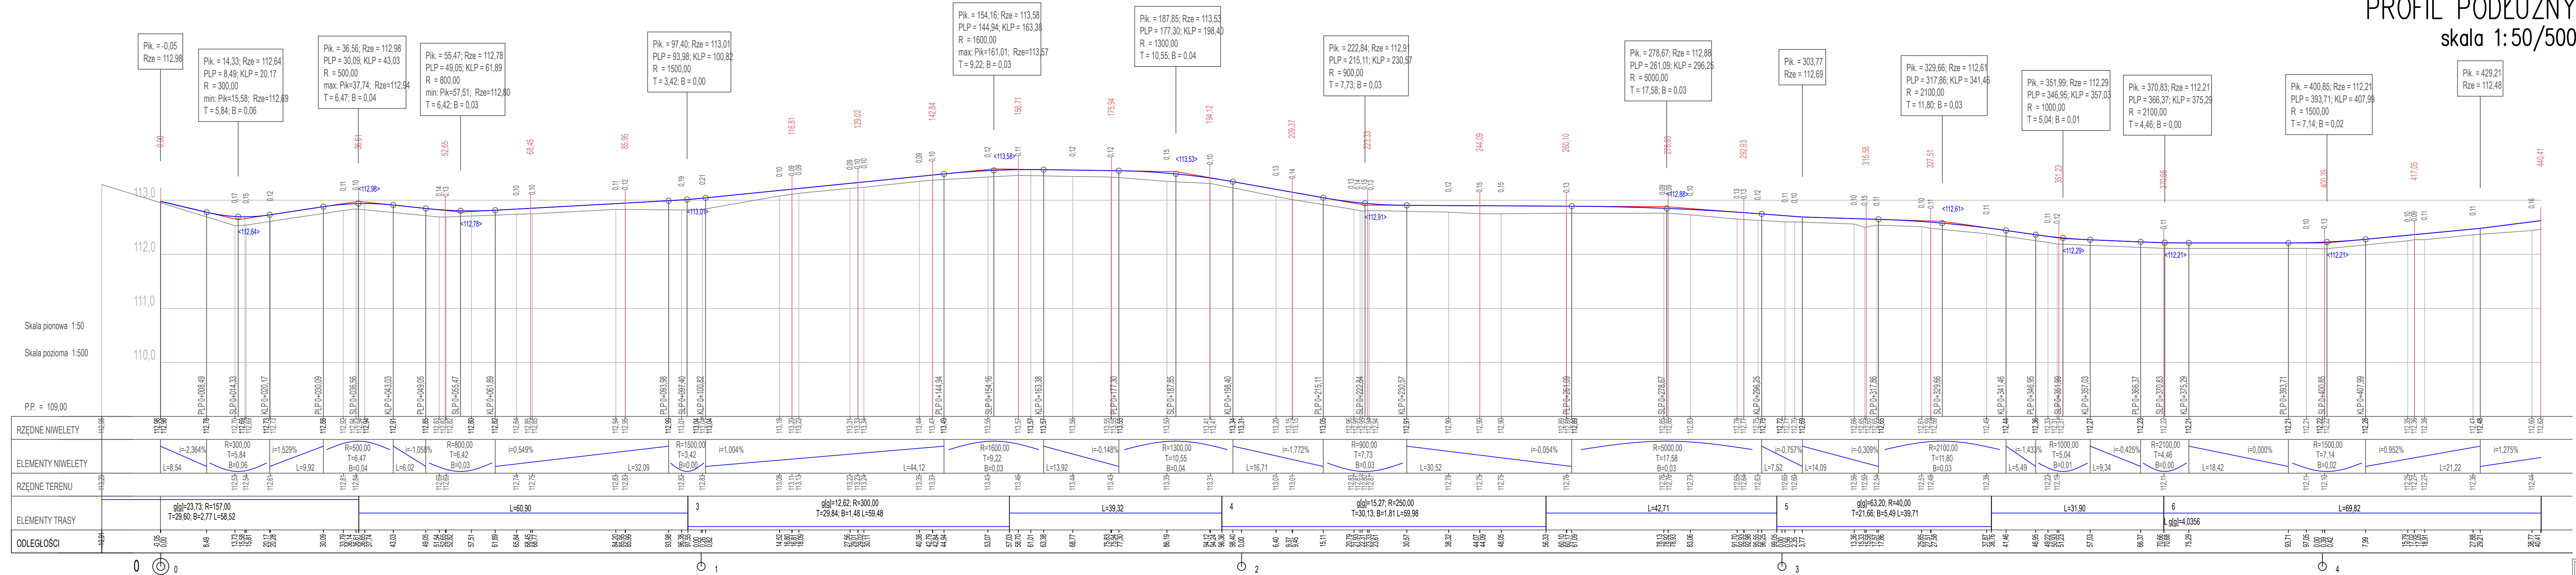

Pracownia projektów drogowych, nadzory mgr inż. Agnieszka Morawiak Plac Grunwaldu 21/10, 14-500 Braniewo tel. 663-412-660 e-mail: agnieszkamorawiak@wp.pl			
Nazwa obiektu	DROGA GMINNA W MIEJSCOWOŚCI GŁĘBOCK WRAZ Z PRZEPUSTEM W KM 0+408,88		
Inwestor	GMINA LEŁKOWO, LEŁKOWO 21, 14-521 LEŁKOWO		
Tytuł opracowania	OPRACOWANIE TECHNICZNE DLA REMONTU DROGI GMINNEJ W MIEJSCOWOŚCI GŁĘBOCK DZ DR. 189, 194/4 (WRAZ Z REMONTEM PRZEPUSTU) OBR.GŁĘBOCK	Data opracowania	12/2021
Nazwa rysunku	PROFIL PODŁUŻNY od km 0+000,00 do km 0+440,41	Rys nr :	5
Zespół projektowy	imię i nazwisko	nr uprawnień	podpis
Projektował	mgr inż. Agnieszka Morawiak	WAM/0056/P08/19	
			Skala 1:50/500