




Pik = 0+000,00  
Skala 1:200/200

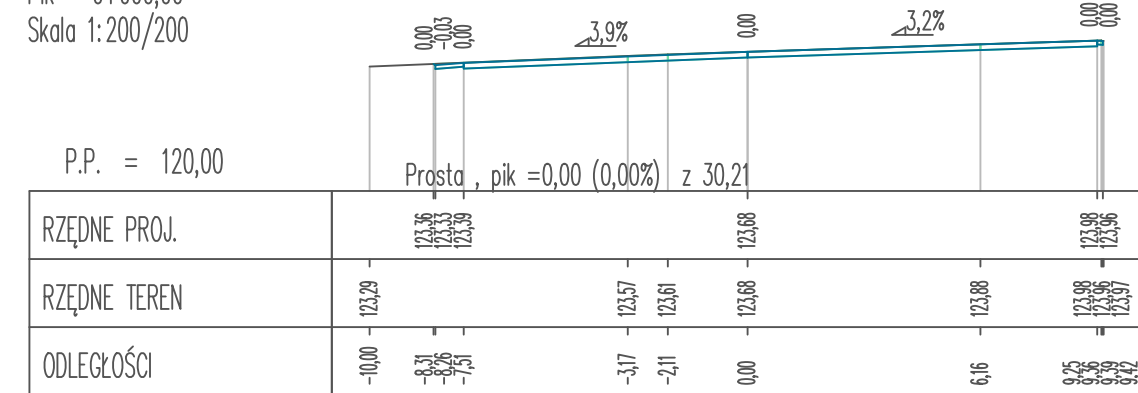


Pik = 0+010,16  
Skala 1:200/200

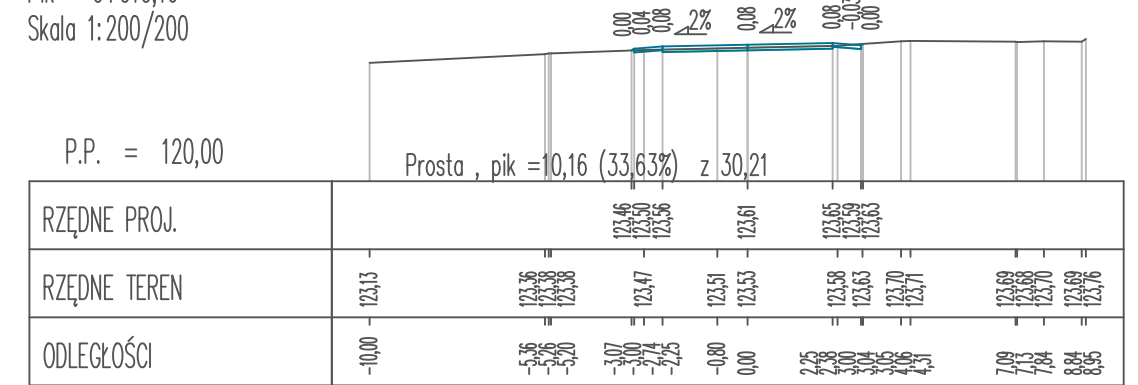


Pik = 0+030,21  
Skala 1:200/200

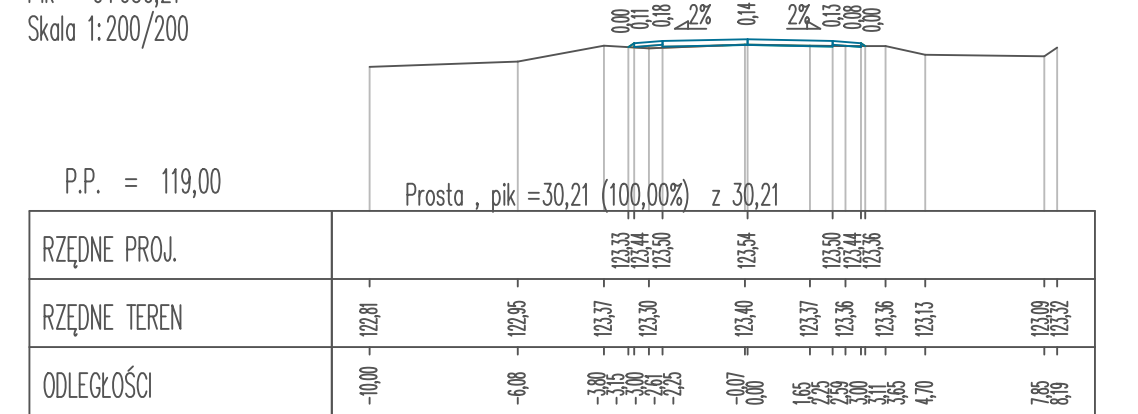


Pik = 0+052,70  
Skala 1:200/200

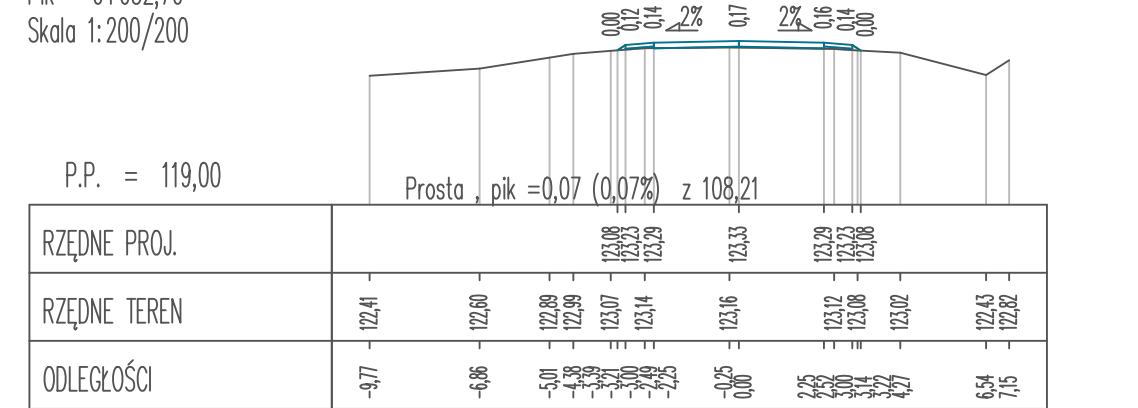


Pik = 0+075,16  
Skala 1:200/200

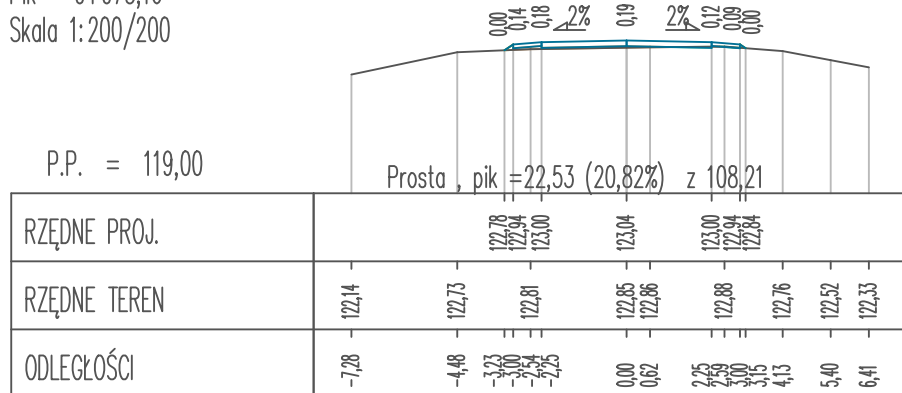


Pik = 0+095,39  
Skala 1:200/200

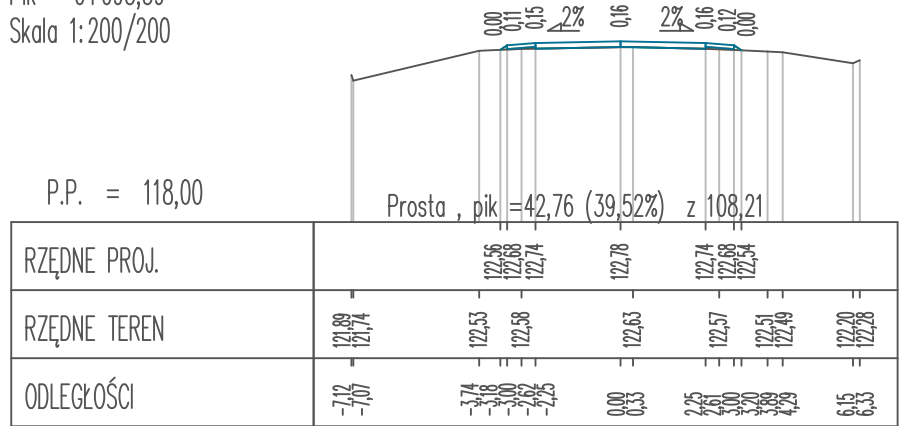


Pik = 0+117,91  
Skala 1:200/200

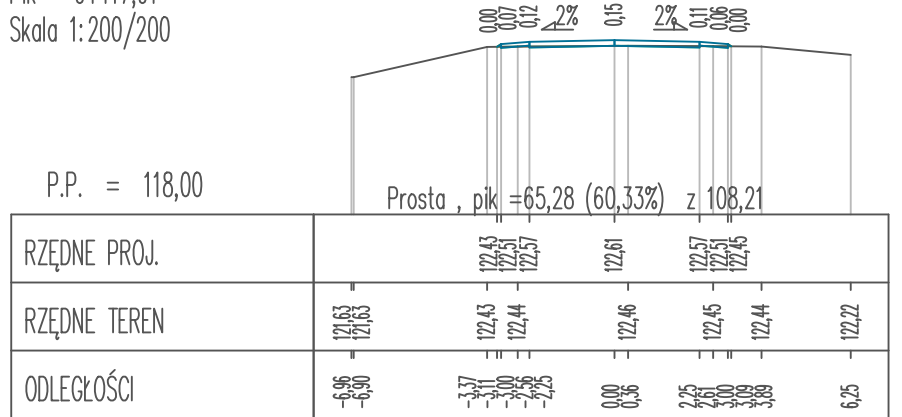


Pik = 0+140,01  
Skala 1:200/200

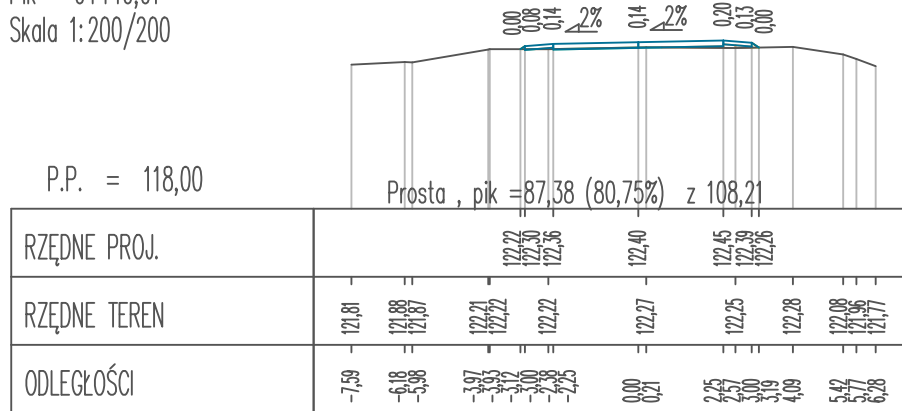


Pik = 0+160,85  
Skala 1:200/200

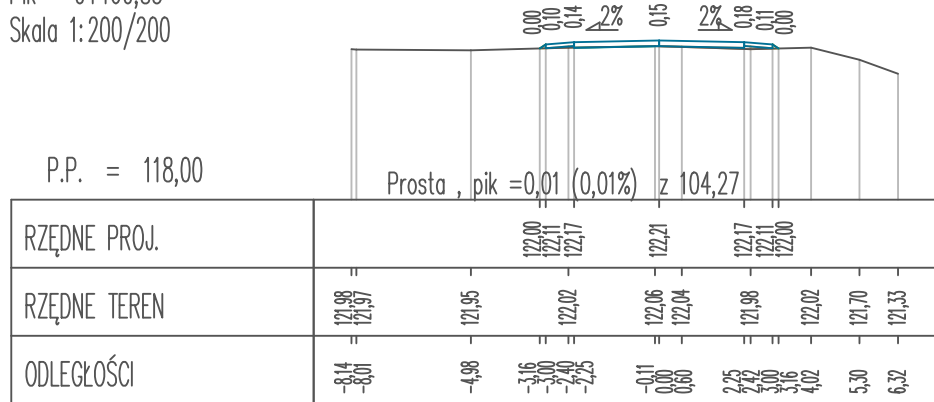


Pik = 0+182,59  
Skala 1:200/200

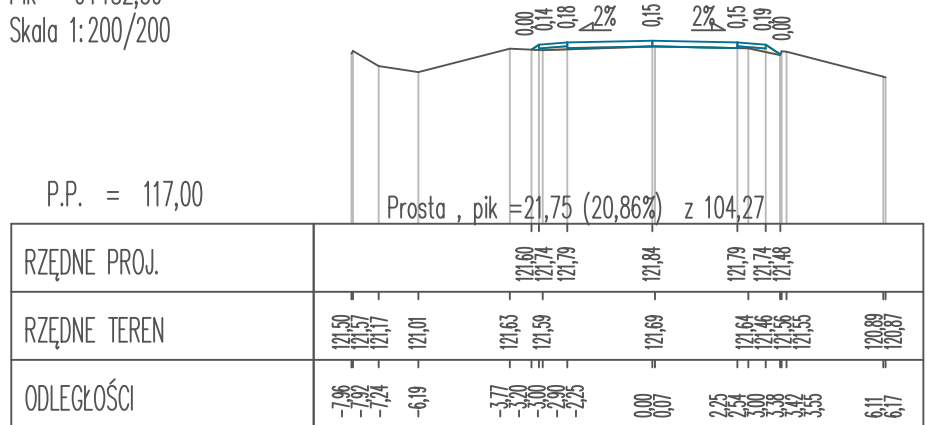


Pik = 0+203,27  
Skala 1:200/200

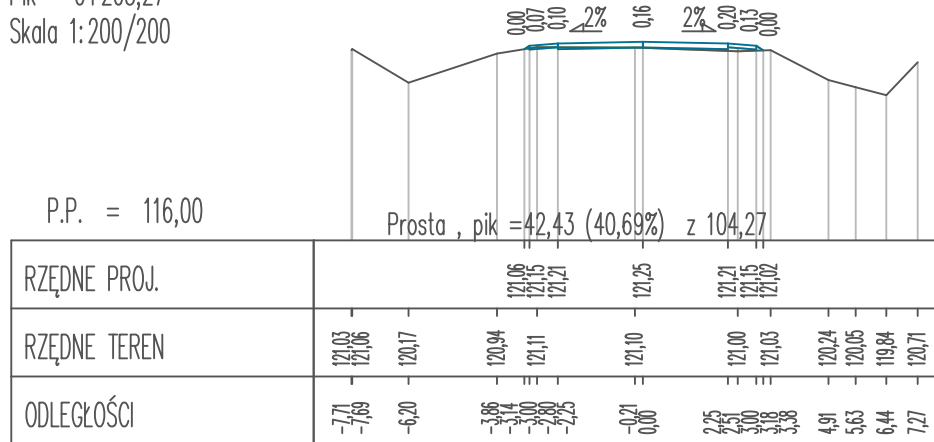


Pik = 0+222,34  
Skala 1:200/200

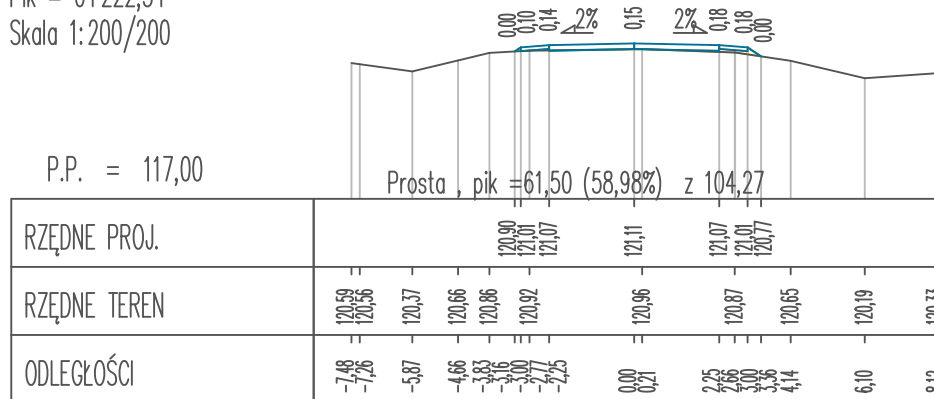


Pik = 0+245,45  
Skala 1:200/200

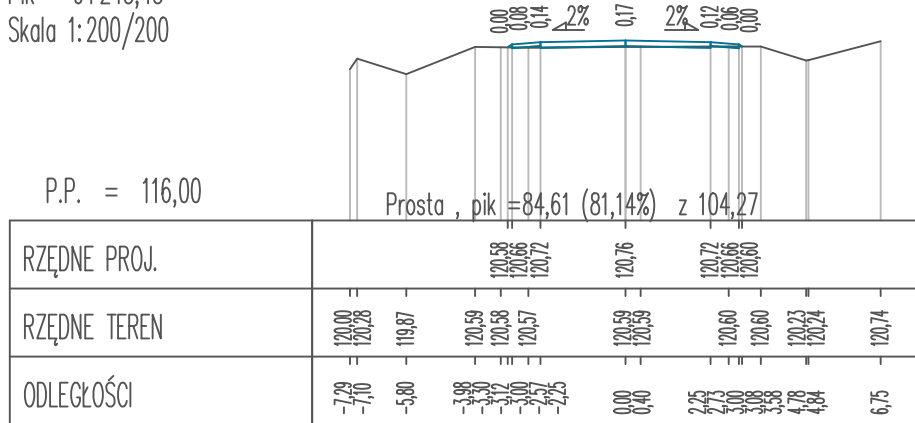


Pik = 0+265,11  
Skala 1:200/200

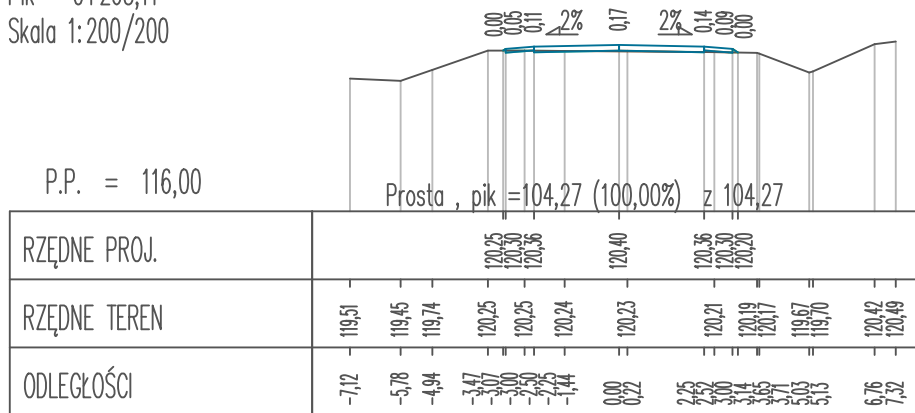


Pik = 0+286,56  
Skala 1:200/200

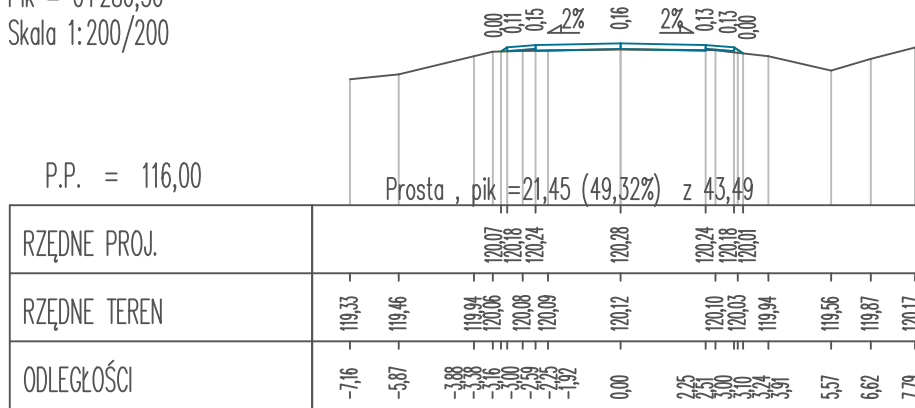


Pik = 0+308,60  
Skala 1:200/200

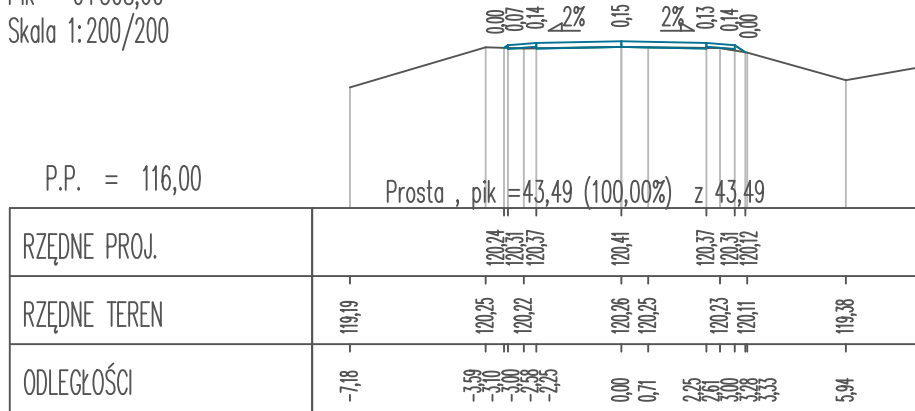


Pik = 0+331,60  
Skala 1:200/200

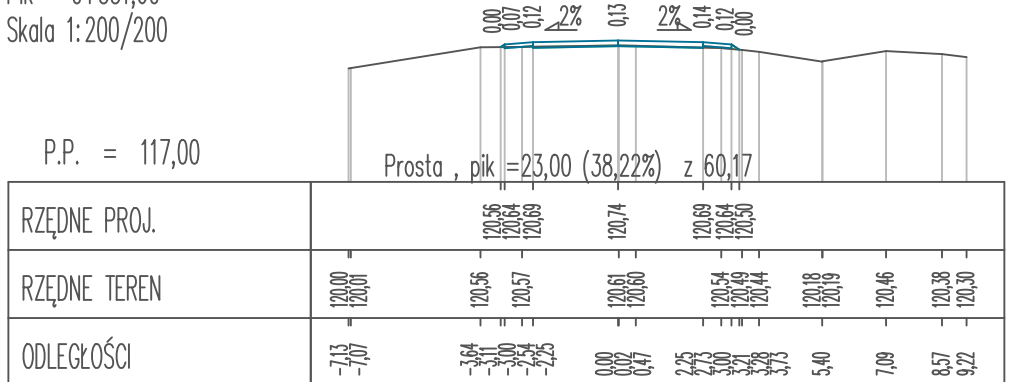


Pik = 0+349,93  
Skala 1:200/200

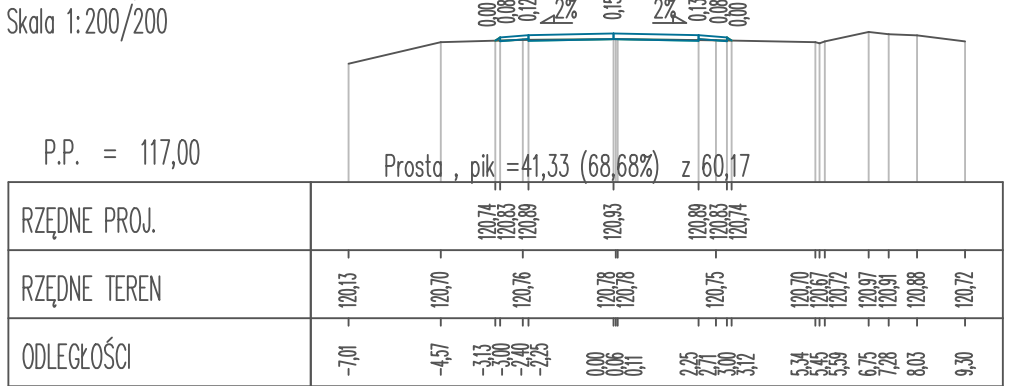

Pik = 0+368,77  
Skala 1:200/200

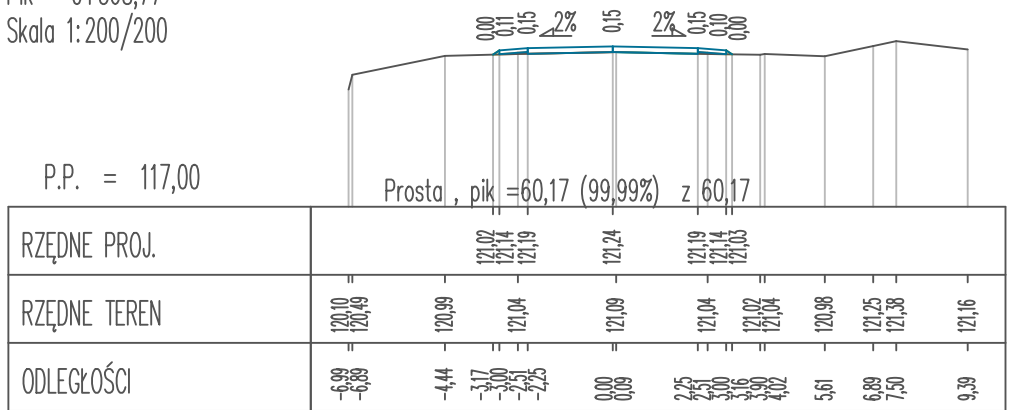

Pik = 0+388,73  
Skala 1:200/200

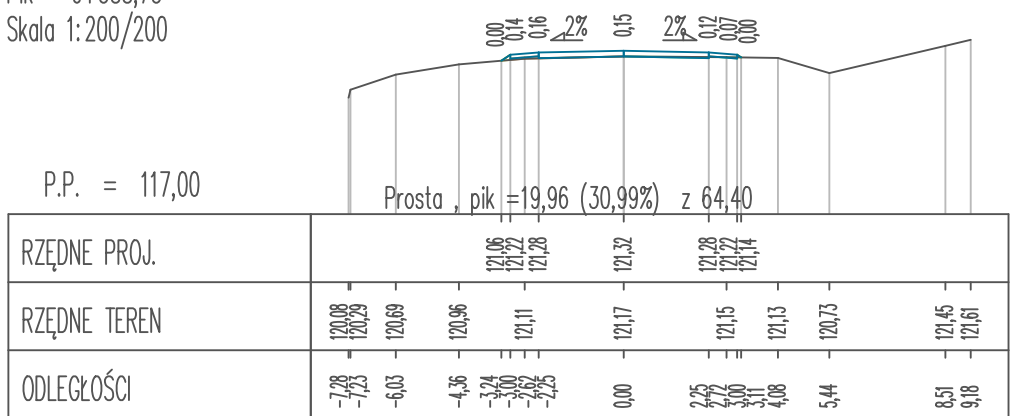

<p>Pracownia projektów drogowych, nadzory mgr inż. Agnieszka Morawiak Plac Grunwaldu 21/10, 14-500 Braniewo tel. 663-412-660 e-mail: agnieszka.morawiak@wp.pl</p>				
Nazwa obiektu	DROGA GMINNA JACHOWO- ZAGAJE, DZ. 32, 39 OBR. JACHOWO			
Inwestor	GMINA LEJKOWO, LEJKOWO 21, 14-521 LEJKOWO			
Tytuł opracowania	<p>REMONT DROGI GMINNEJ JACHOWO- ZAGAJE DZ. NR 39 OBR. JACHOWO</p>			<p>Data opracowania 02/2023</p>
Nazwa rysunku	PRZEKROJE NORMALNE			<p>Rys nr : 3</p>
Zespół projektowy	imię i nazwisko	nr uprawnień	podpis	Skala
Projektował	mgr inż. Agnieszka Morawiak	WAM/0056/PDB/19		1:200