




Pik = 0+376,93
Skala 1:200/200

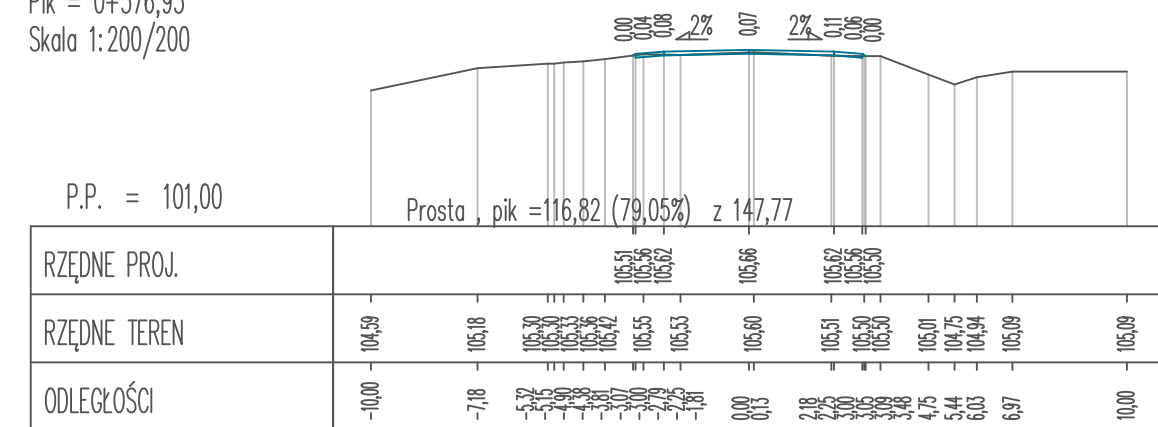


Pik = 0+407,87
Skala 1:200/200

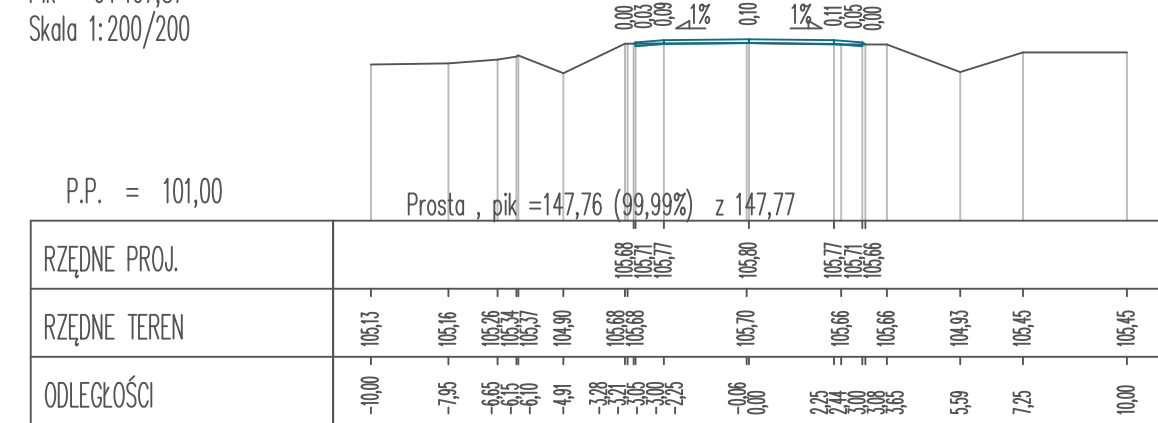


Pik = 0+428,94
Skala 1:200/200

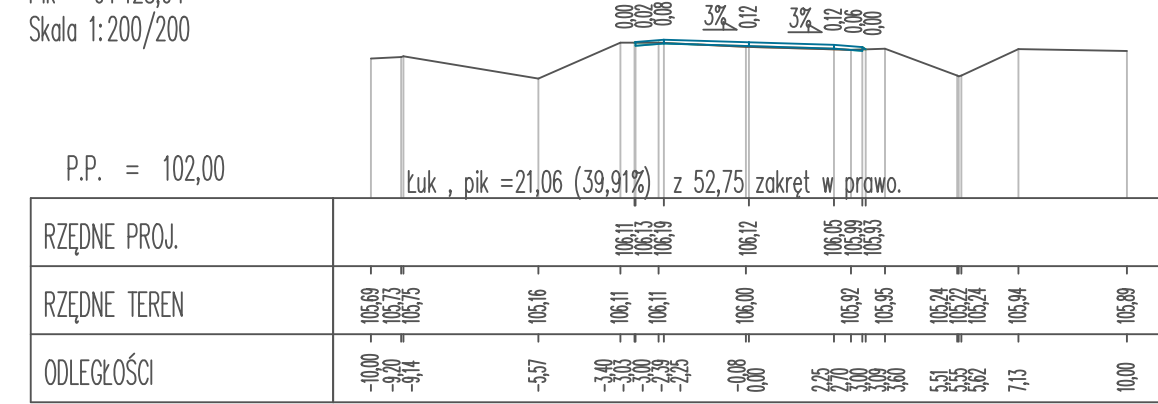


Pik = 0+440,20
Skala 1:200/200

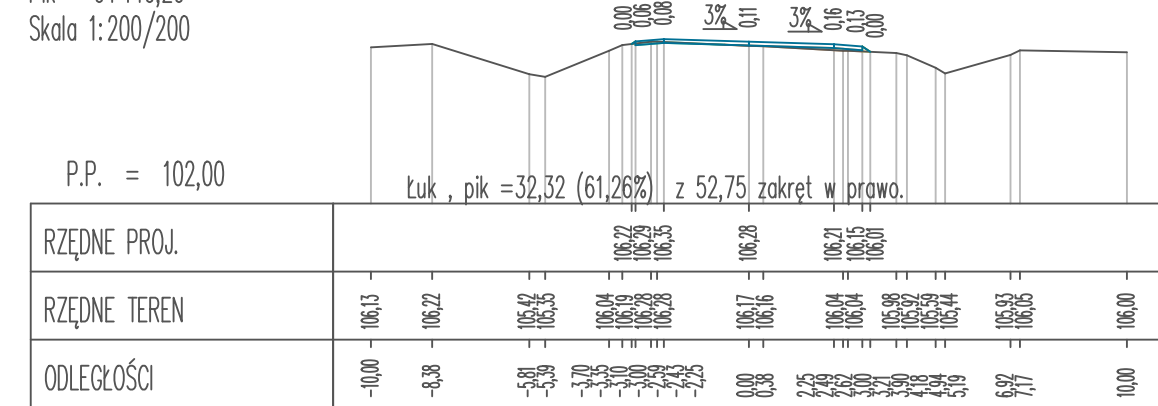


Pik = 0+458,91
Skala 1:200/200

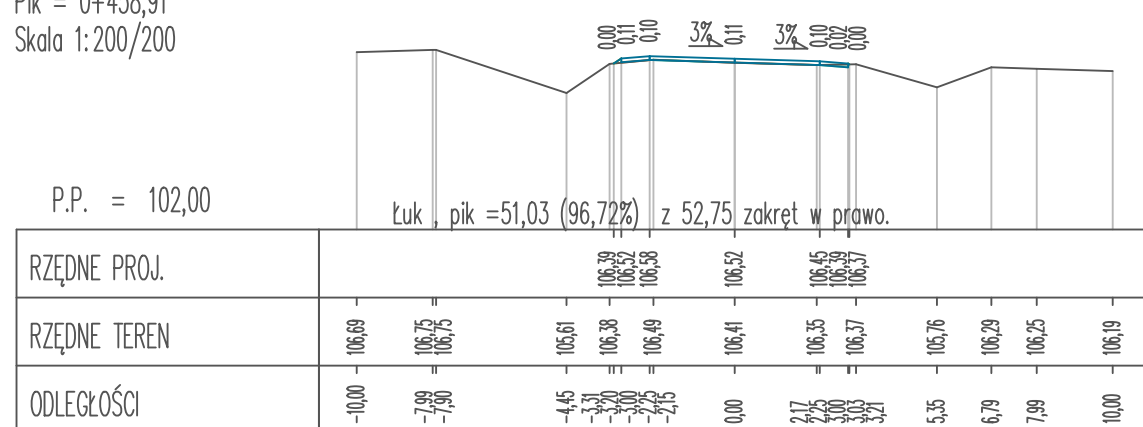


Pik = 0+484,08
Skala 1:200/200

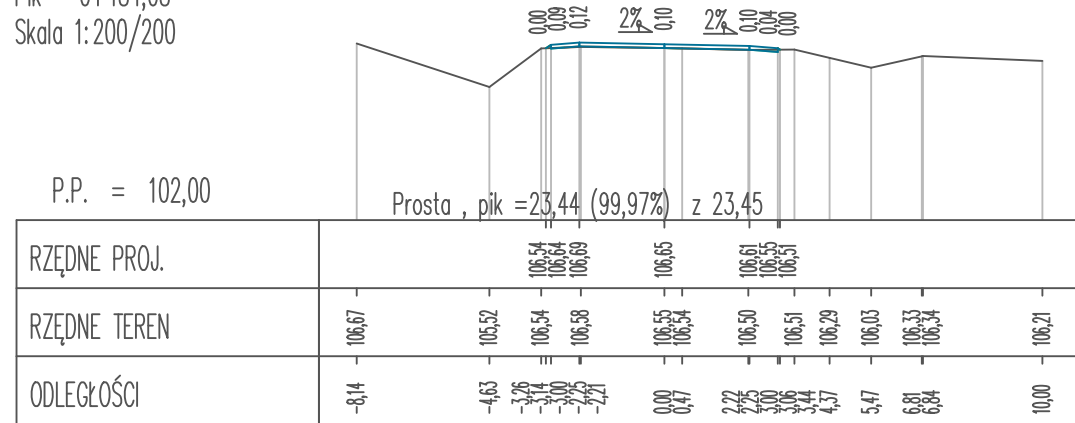


Pik = 0+508,57
Skala 1:200/200

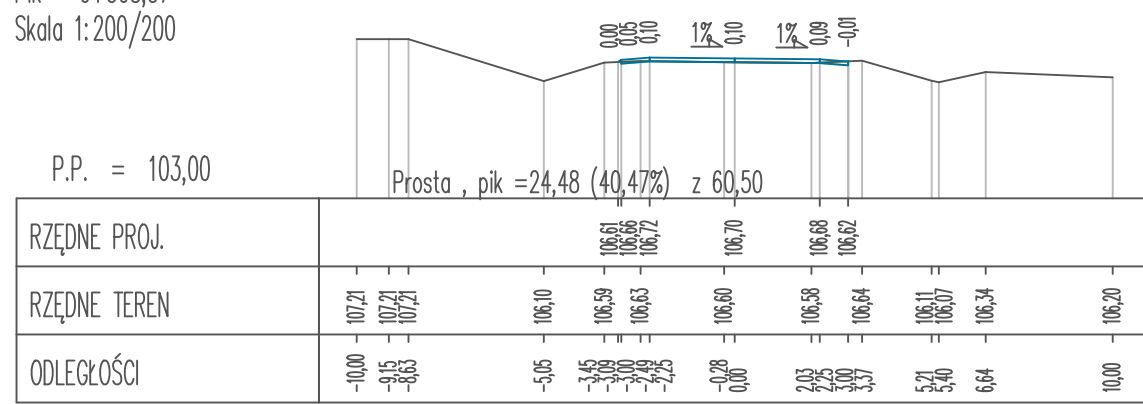


Pik = 0+541,03
Skala 1:200/200

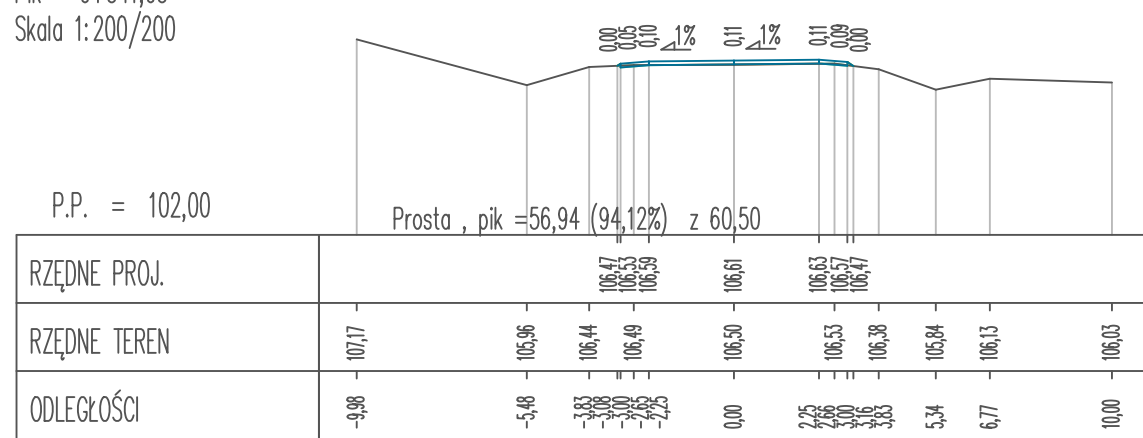


Pik = 0+563,86
Skala 1:200/200

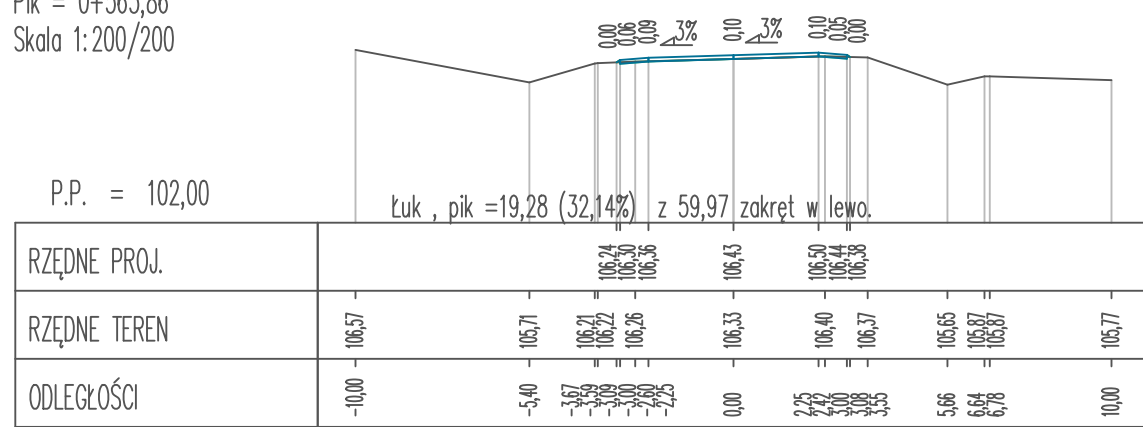


Pik = 0+579,65
Skala 1:200/200

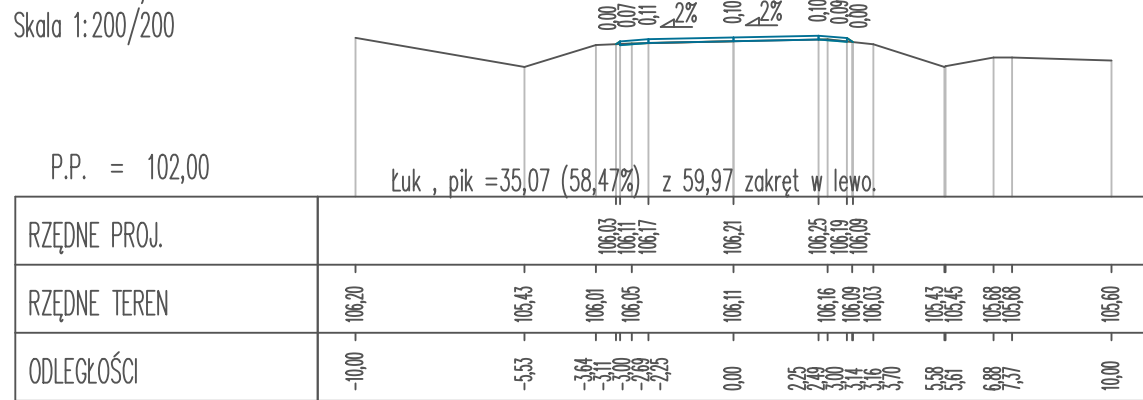


Pik = 0+597,26
Skala 1:200/200

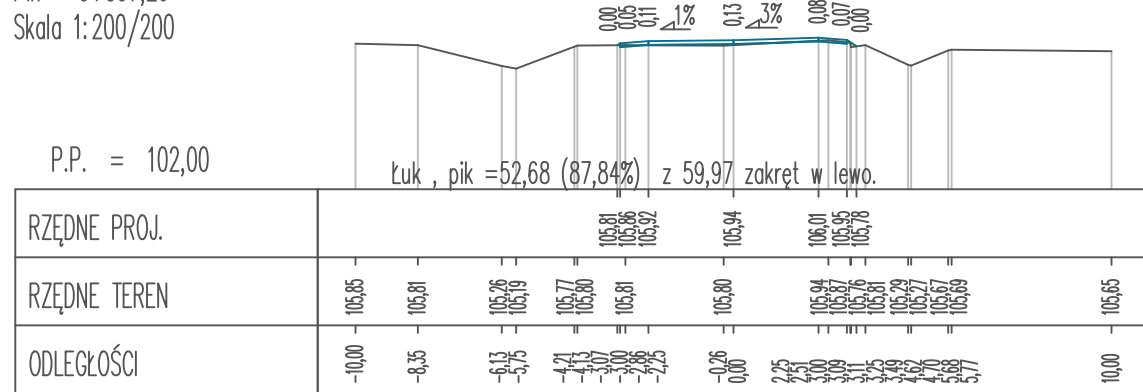


Pik = 0+618,63
Skala 1:200/200

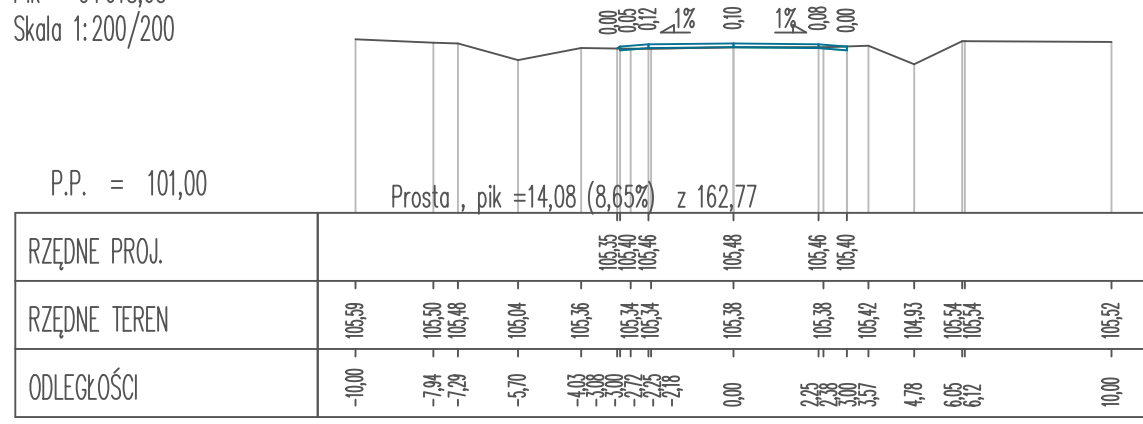


Pik = 0+641,33
Skala 1:200/200

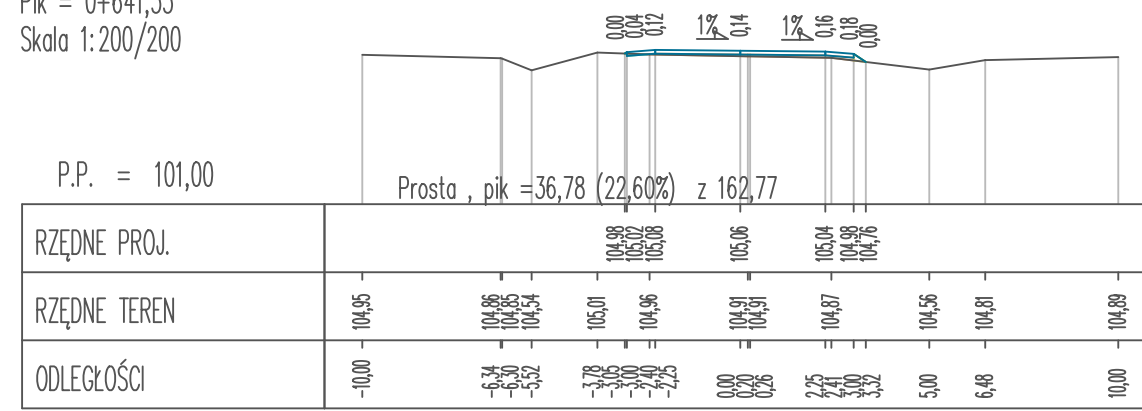


Pik = 0+663,23
Skala 1:200/200

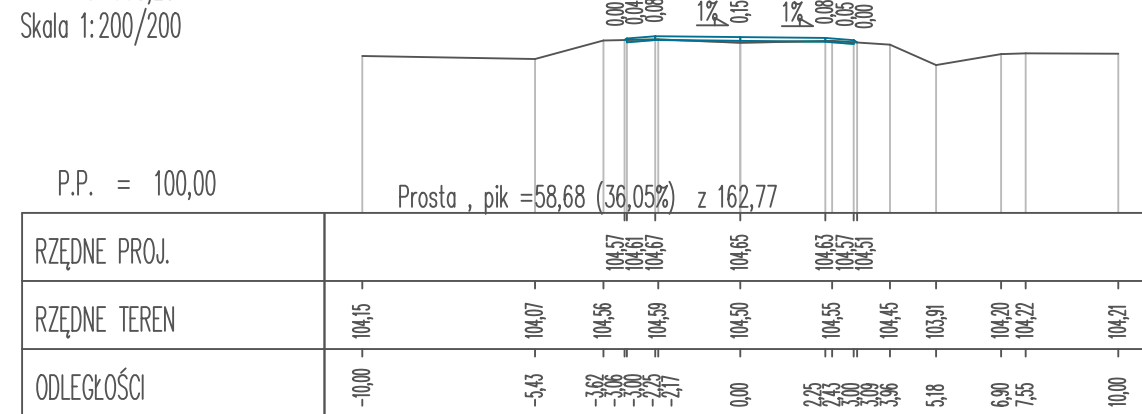


Pik = 0+689,30
Skala 1:200/200

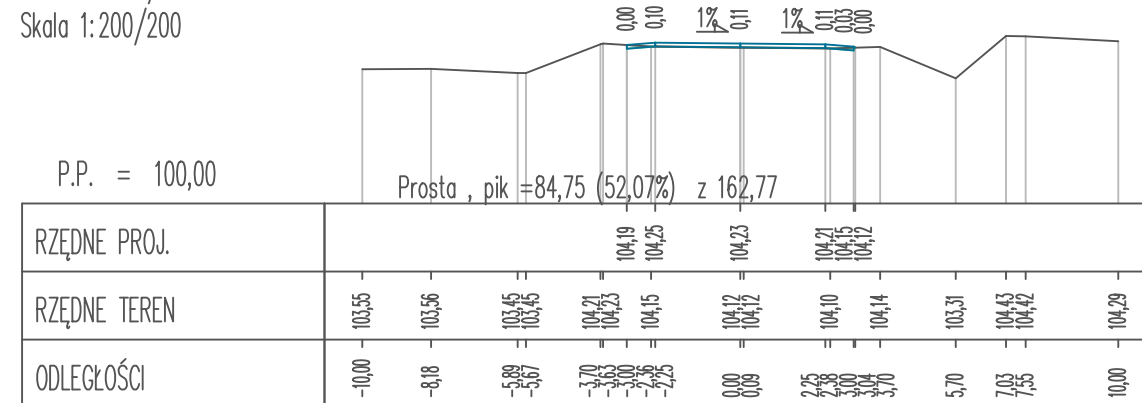


Pik = 0+714,84
Skala 1:200/200

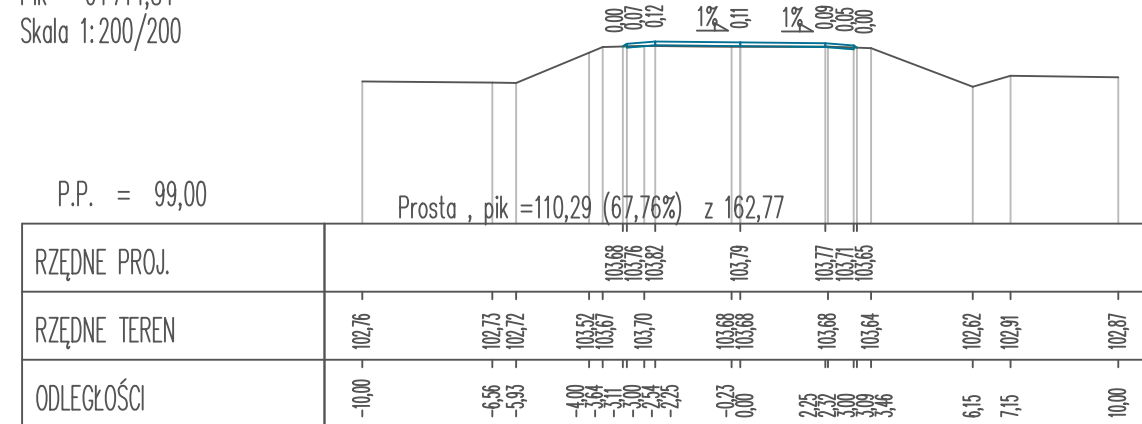


Pik = 0+739,76
Skala 1:200/200

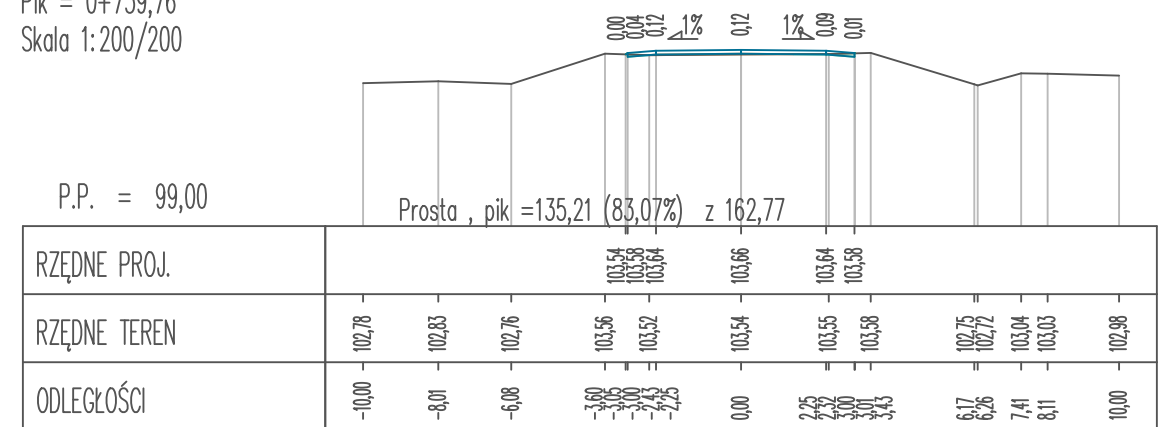


Pik = 0+767,32
Skala 1:200/200

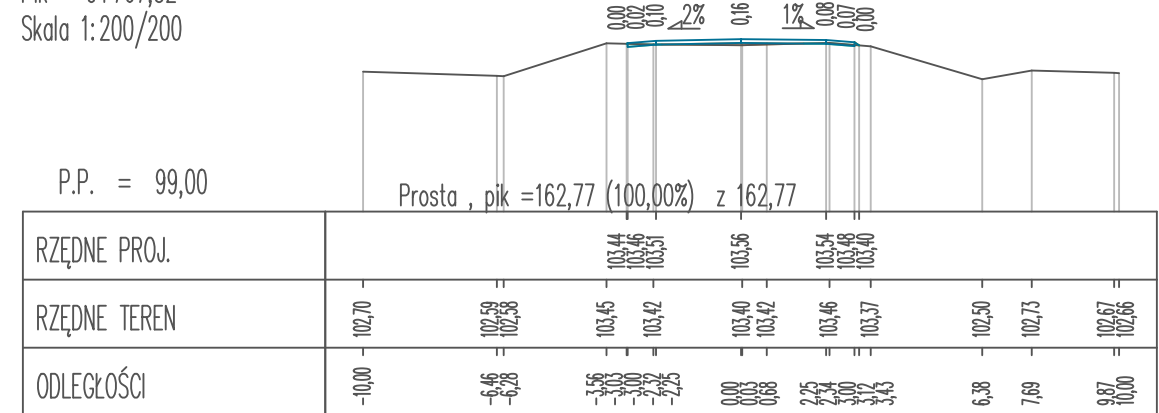

Pik = 0+799,80
Skala 1:200/200

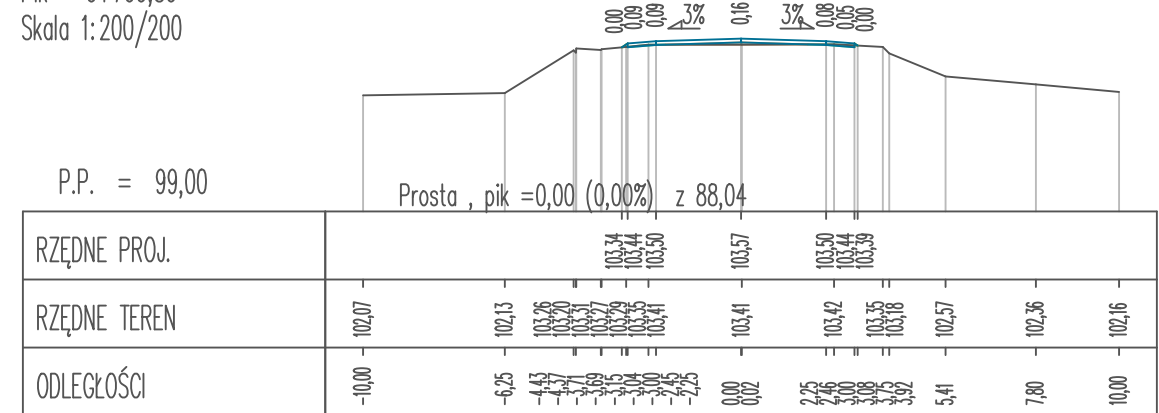

Pik = 0+821,05
Skala 1:200/200

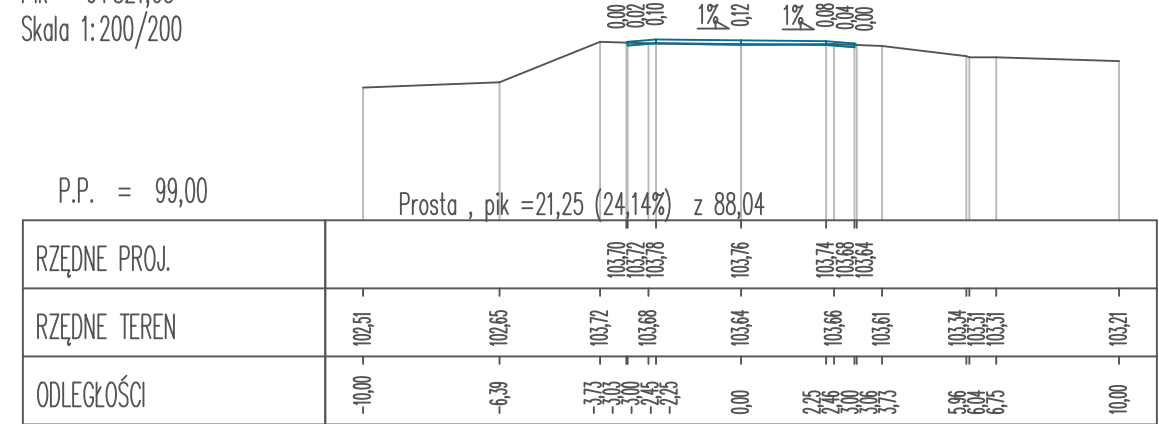

Pracownia projektów drogowych, nadzory mgr inż. Agnieszka Morawiak Plac Grunwaldu 21/10, 14–500 Braniewo tel. 663–412–660 e-mail: agnieszka.morawiak@wp.pl				
Nazwa obiektu	DROGA GMINNA MIŁAKI – PRZEBĘDOWO DZ NR 157 OBR. KRZEKOTY			
Investor	GMINA LEJKOWO, LEJKOWO 21, 14–521 LEJKOWO			
Tytuł opracowania	REMONT DROGI GMINNEJ MIŁAKI– PRZEBĘDOWO DZ. NR 157 OBR. KRZEKOTY			Data opracowania 02/2023
Nazwa rysunku	PROFIL PODŁUŻNY			Rys. nr: 6
Zespół projektowy	imię i nazwisko	nr uprawnień	podpis	
Projektował	mgr inż. Agnieszka Morawiak	WAM/0056/P08/19		1:200